


я	Кадастровий номер ділянки	Тип власності, № та дата державної реєстрації права	Цільове призначення ділянки	Адреса ділянки	Категорія земель (код)	Площа ділянки, га	Удідя, згідно з КБЗУ
	2625888601:04:013:0286	Власник (в ДРП) ЯМНИЦЬКА СІЛЬСЬКА РАДА 58148206 22.01.2025 Право оренди Стеблецька Олександра Ігорівна 62642546 25.11.2025	11.02 Для розміщення та експлуатації ос-новних, підсобних і допоміжних будівель та споруд підприємств переробної, машинобудівної та іншої промисловості, виключаючи об'єкти оброблення відходів, зокрема із енергогенеруючим блоком	Івано-Франківська область, Івано-Франківський район, с.Ямниця Ямницької сільської ради, вулиця Галицька	900 Землі промисло-вості, транспо-ту, електронних комунікацій, енергетики, оборони та іншого призначення	1,5000	011 01 Землі під будівлями та спорудами промислових підприємств

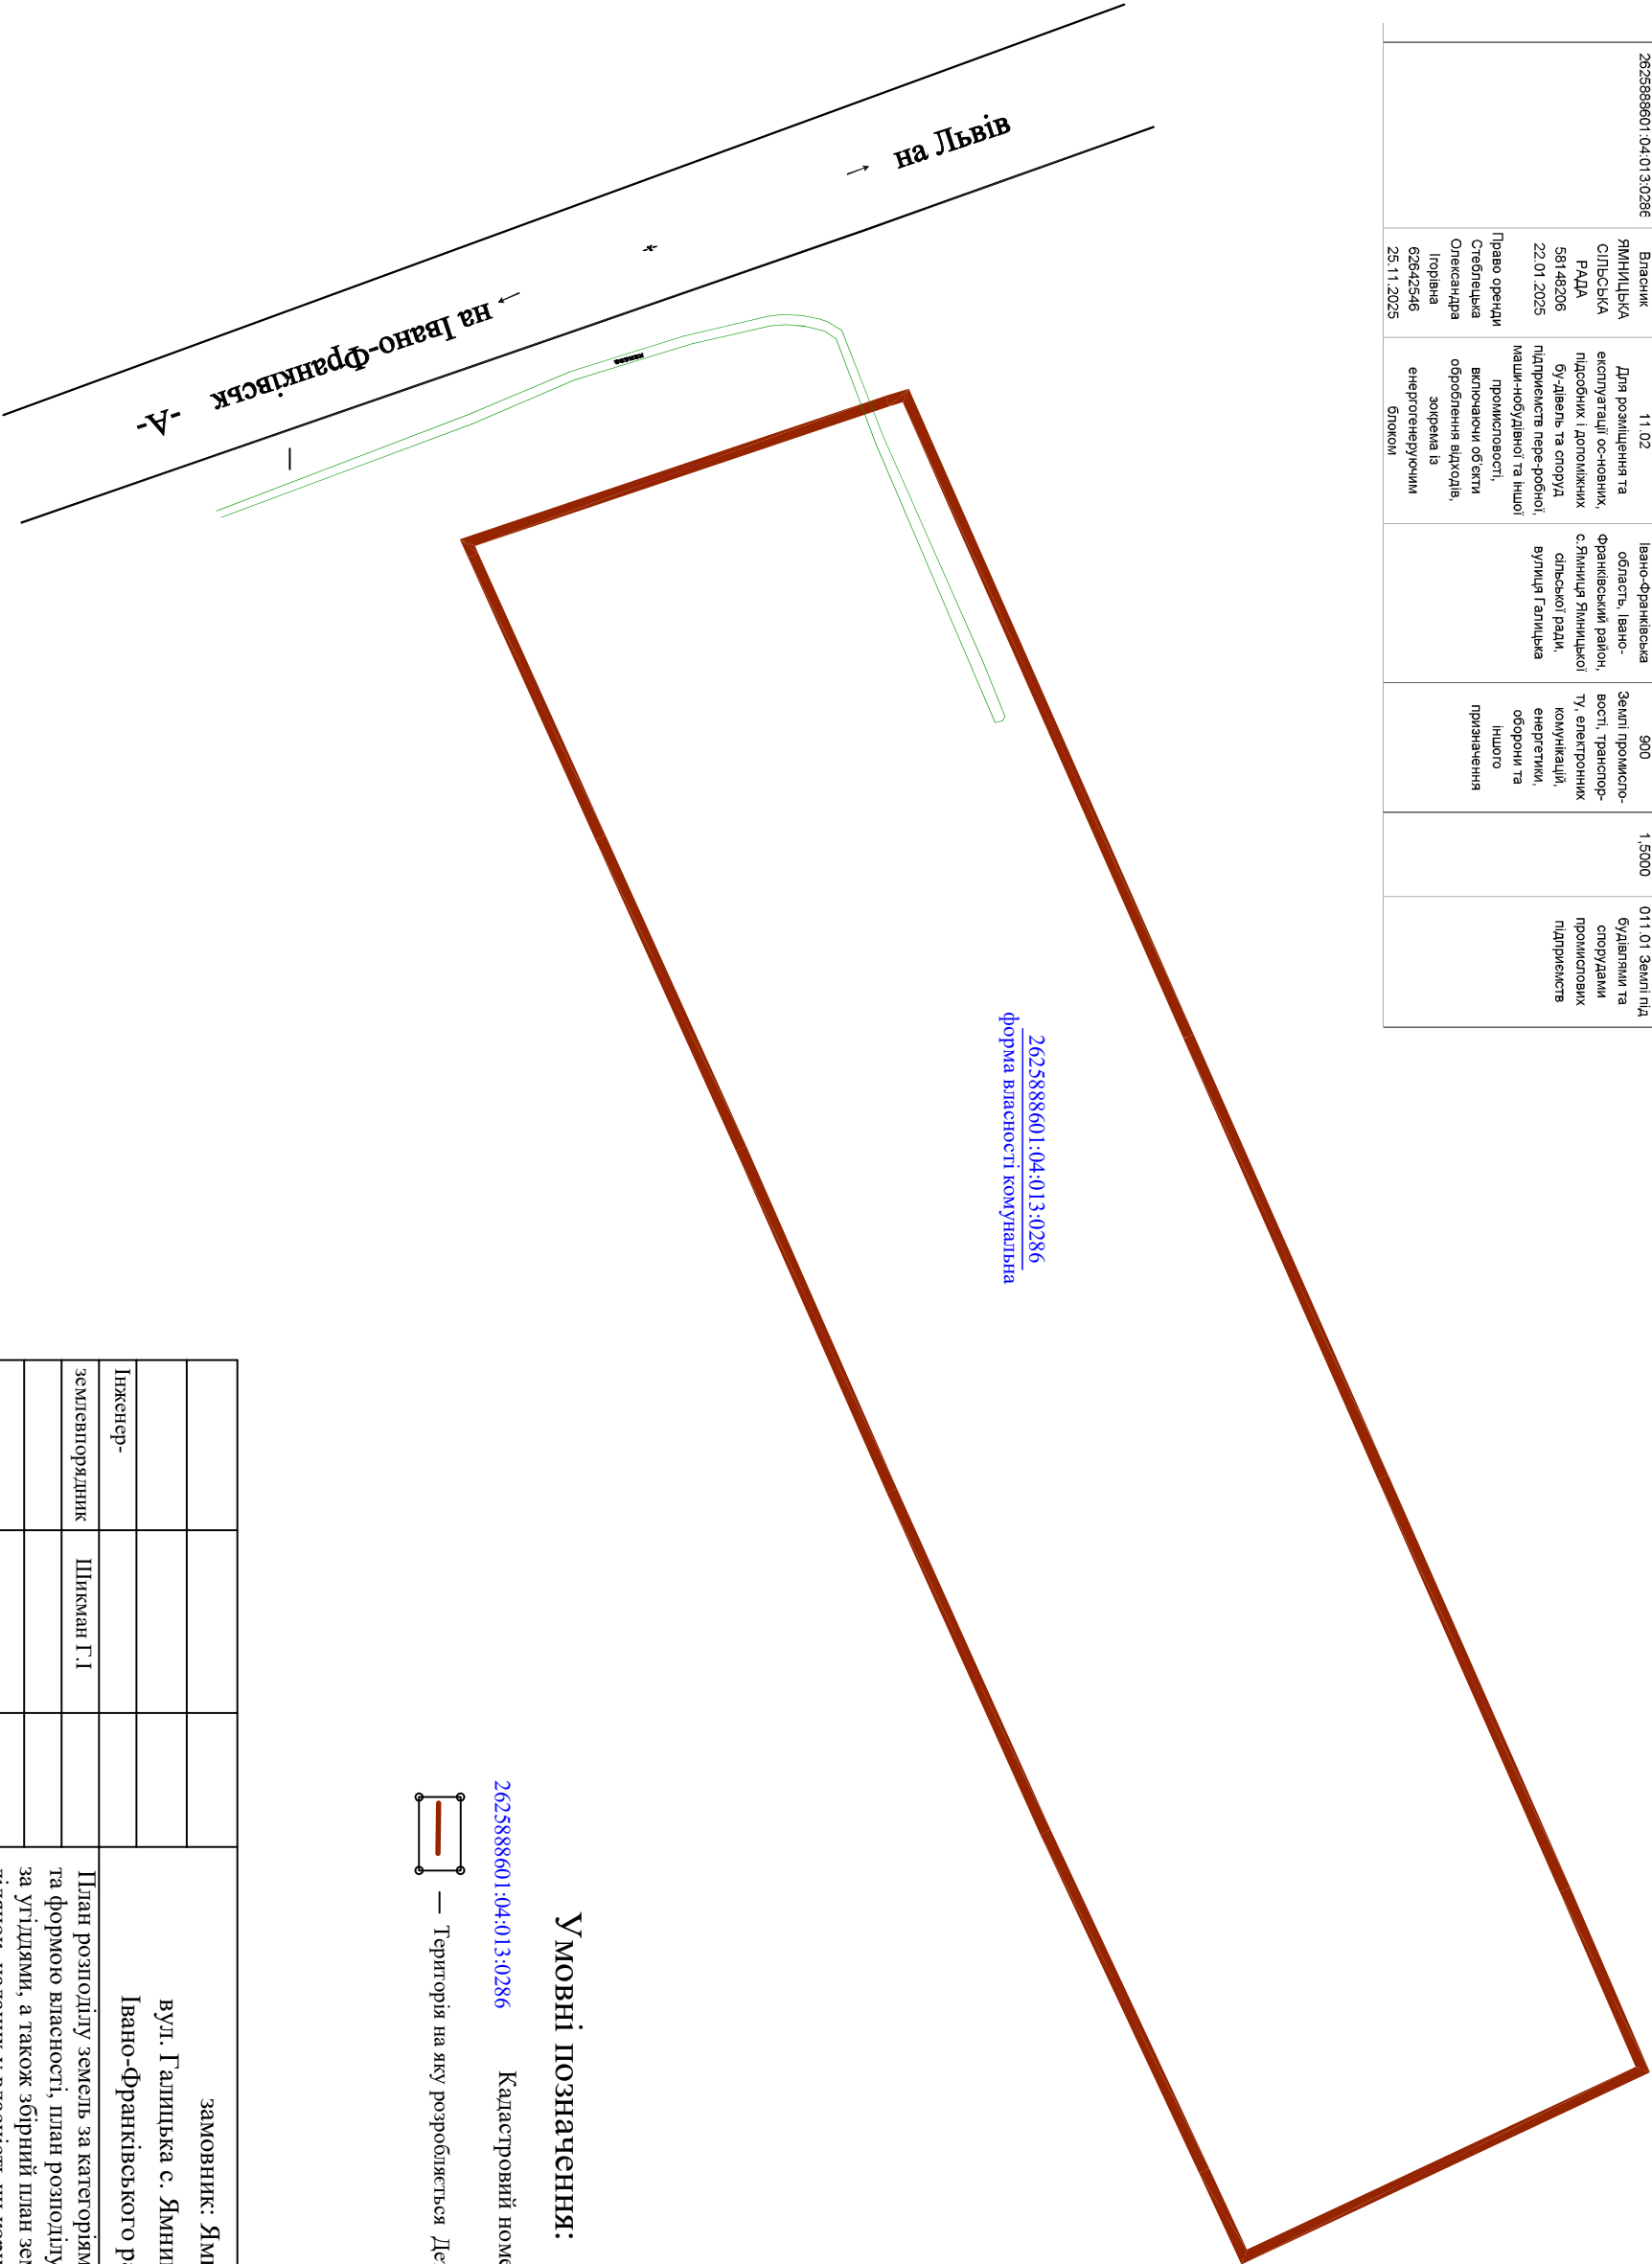

[2625888601:04:013:0286](#)
форма власності комунальна

УМОВНІ ПОЗНАЧЕННЯ:

[2625888601:04:013:0286](#) Кадастровий номер земельної ділянки
 — Територія на яку розробляється Детальний план території

				замовник: Ямницька сільська рада		
				вул. Галицька с. Ямниці Ямницької сільської ради		
				Івано-Франківського району Івано-Франківської області		
Інженер-				План розподілу земель за категоріями земель та формою власності, план розподілу земель за угіддями, а також збірний план земельних ділянок, наданих у власність чи користування		
землепорядник	Шикман Г.І					
				Кадастровий план земельної ділянки		
				Масштаб 1:1000		
				Фізична особа - підприємець "Шикман Г.І."		
				м. Івано-Франківськ - 2026р		