


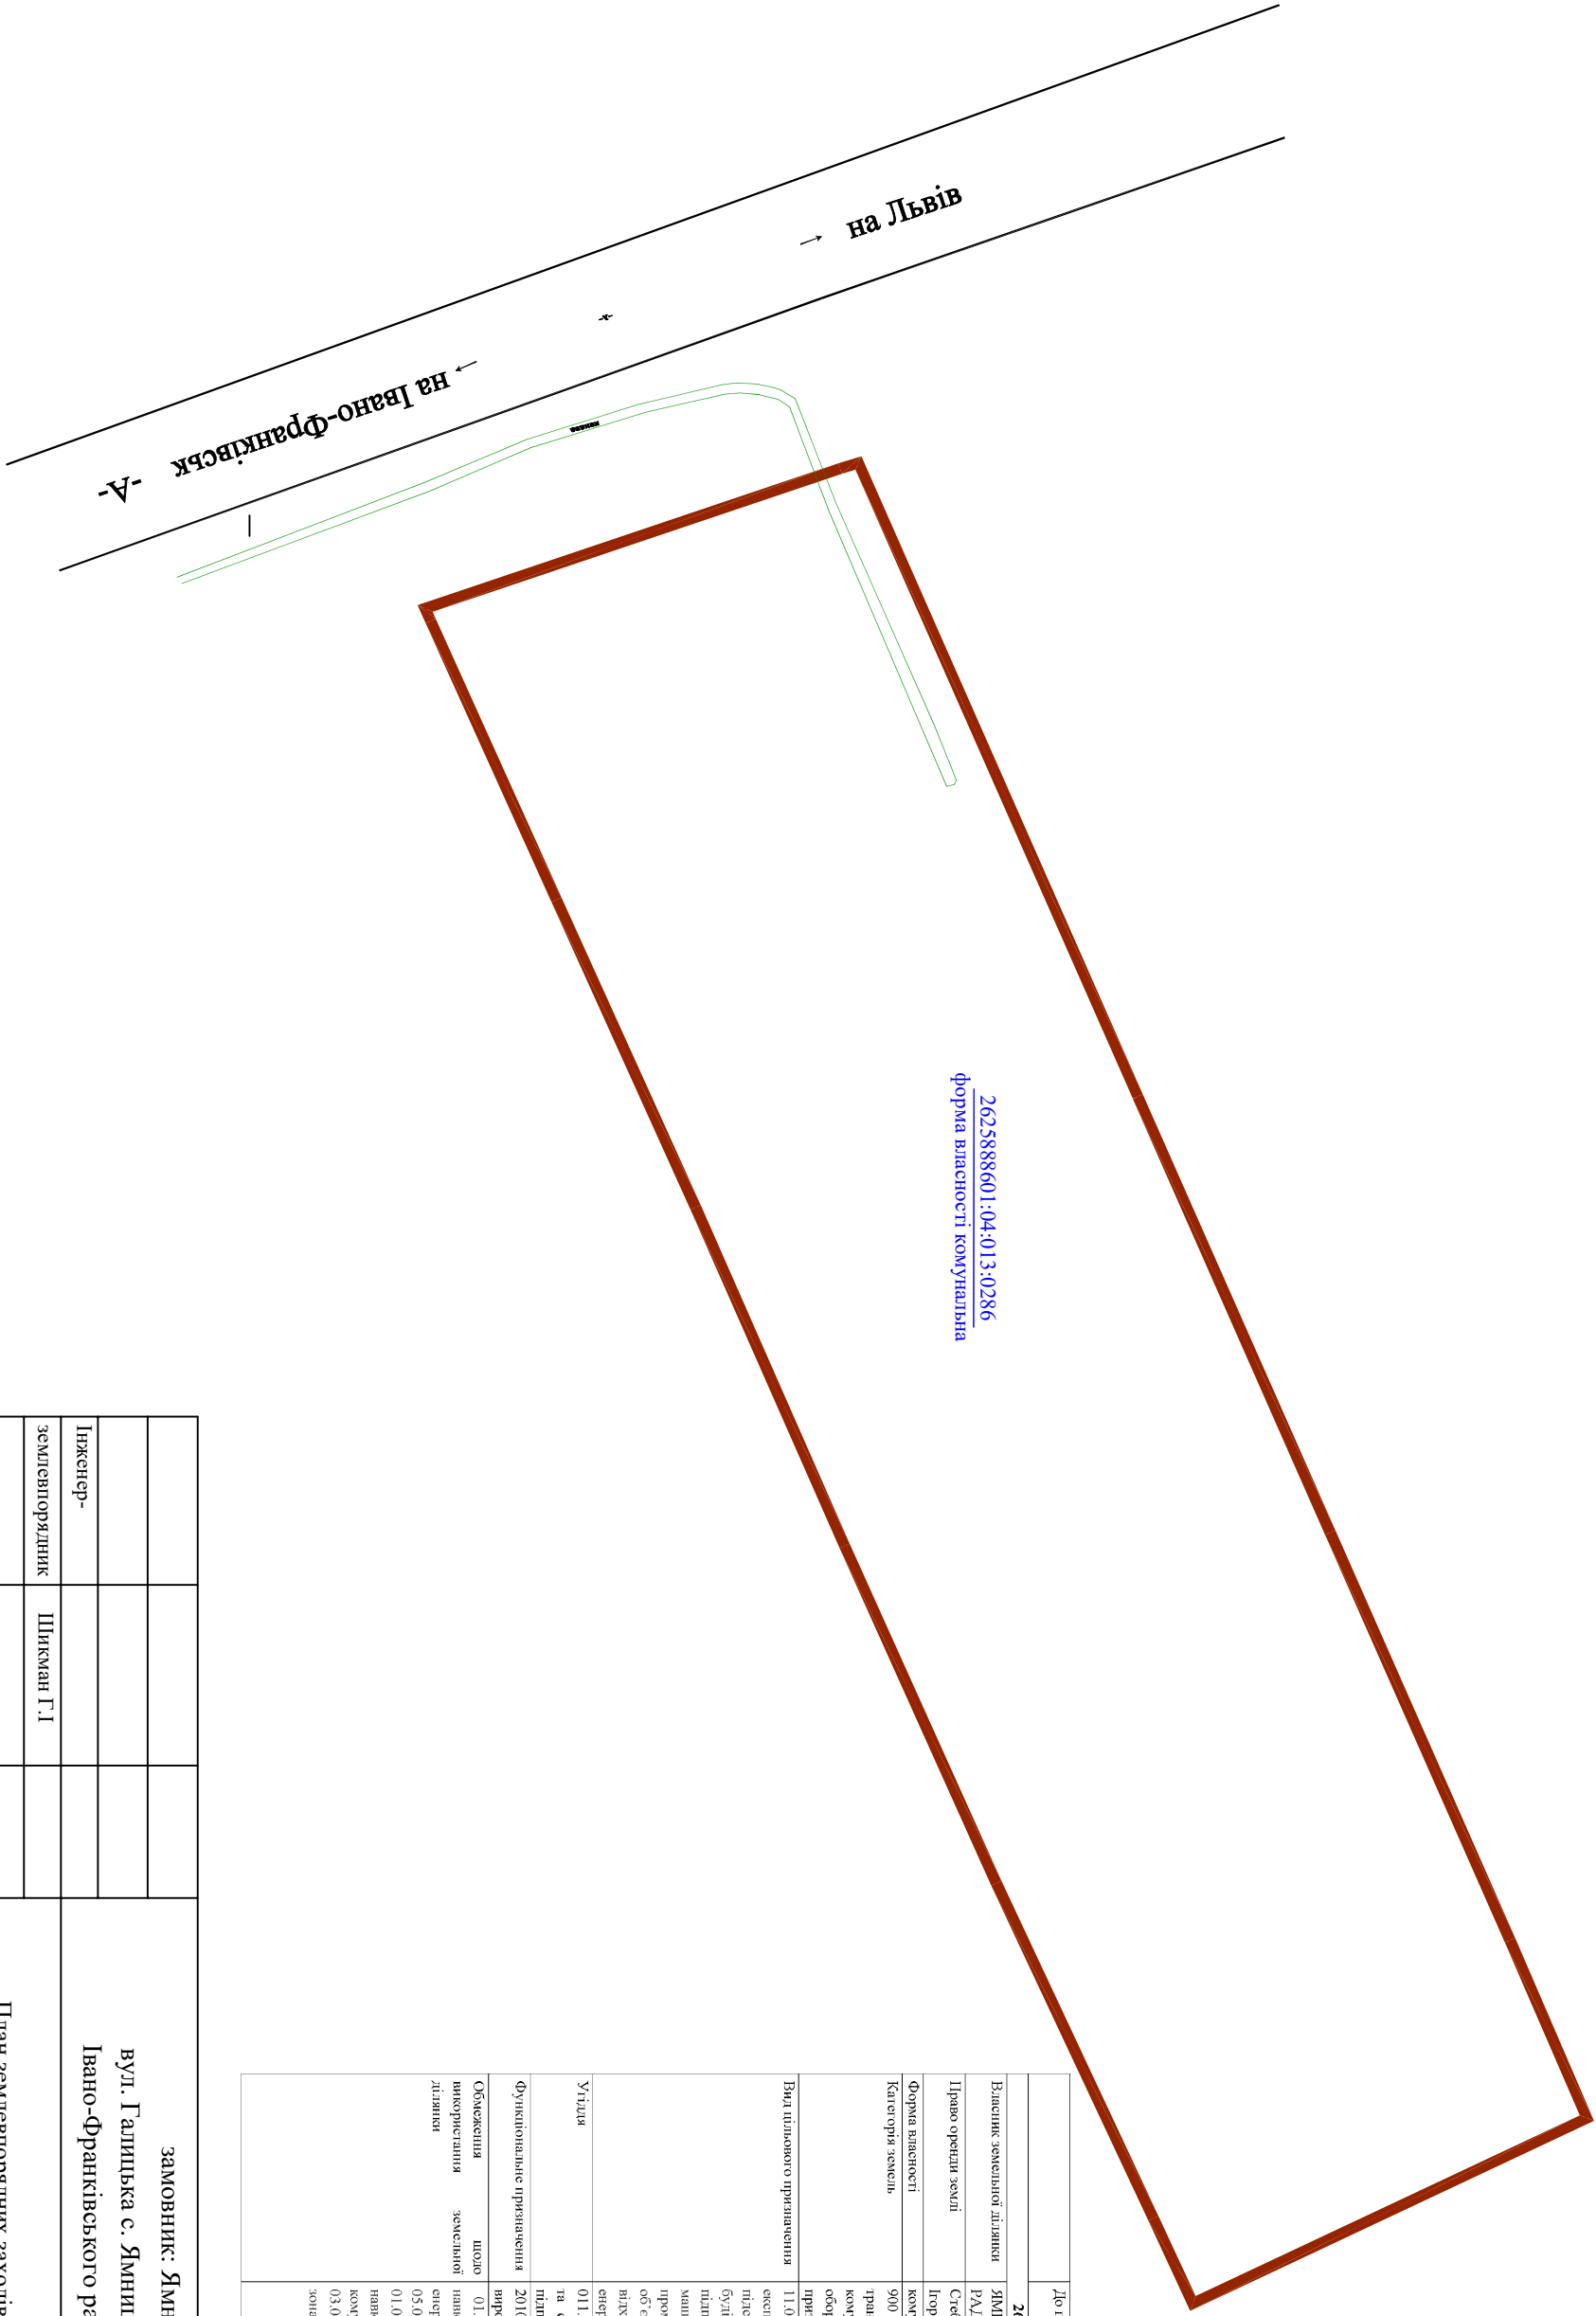

форма власності: 04:013:0286

		Дію проекту		Після затвердження проекту	
		262588601:04:013:0286		ДПГ	
Власник земельної ділянки	ІМНИЦЬКА СІЛЬСЬКА РАДА	ІМНИЦЬКА СІЛЬСЬКА РАДА		ІМНИЦЬКА СІЛЬСЬКА РАДА	
Право оренди землі	Стеблещак Ігорівна	Стеблещак Ігорівна		Стеблещак Ігорівна	
Форма власності	Комунальна	Комунальна		Комунальна	
Категорія земель	900 Землі промисловості, транспортну, енергетичну, оборони та іншого призначення	900 Землі промисловості, транспортну, енергетичну, оборони та іншого призначення		900 Землі промисловості, транспортну, енергетичну, оборони та іншого призначення	
Вид цільового призначення	11.02 (Для розміщення та експлуатації основних, підсобних і допоміжних будівель та споруд підприємств переробної, машинобудівної та іншої промисловості, включючи об'єкти оброблення відходів, зокрема із енергетичного блоком).	11.02 (Для розміщення та експлуатації основних, підсобних і допоміжних будівель та споруд підприємств переробної, машинобудівної та іншої промисловості, включючи об'єкти оброблення відходів, зокрема із енергетичного блоком).		11.02 (Для розміщення та експлуатації основних, підсобних і допоміжних будівель та споруд підприємств переробної, машинобудівної та іншої промисловості, включючи об'єкти оброблення відходів, зокрема із енергетичного блоком).	
Утилізація	011.01 Землі під будівлями та спорудами промислових підприємств	011.01 Землі під будівлями та спорудами промислових підприємств		011.01 Землі під будівлями та спорудами промислових підприємств	
Функціональне призначення	20100.0 - території виробничих підприємств	20100.0 - території виробничих підприємств		20100.0 - території виробничих підприємств	
Обмеження використання земельної ділянки	01.05 Охоронна зона навколо (уздовж) об'єкта енергетичної системи: 03.01 Санітарно-захисна зона навколо об'єкта: 01.08 Охоронна зона навколо інженерних комунікацій: 03.01 Санітарно-захисна зона навколо об'єкта	01.05 Охоронна зона навколо (уздовж) об'єкта енергетичної системи: 03.01 Санітарно-захисна зона навколо об'єкта: 01.08 Охоронна зона навколо інженерних комунікацій: 03.01 Санітарно-захисна зона навколо об'єкта		01.05 Охоронна зона навколо (уздовж) об'єкта енергетичної системи: 03.01 Санітарно-захисна зона навколо об'єкта: 01.08 Охоронна зона навколо інженерних комунікацій: 02.01 Зона санітарної охорони джерел та об'єктів централізованого питного водопостачання	

			замовник: Ямницька сільська рада		
			вул. Галицька с. Ямниця Ямницької сільської ради		
			Івано-Франківського району Івано-Франківської області		
Інженер-			План землепорядних заходів		
землепорядник	Шикман Г.І				
			Масштаб 1:1000		
			Фізична особа - підприємець "Шикман Г.І."	м. Івано-Франківськ - 2026р	