


Детальний план території на земельні ділянки загальною площею 10,3061га для рибогосподарських потреб, будівництва та обслуговування об'єктів туристичної інфраструктури та закладів громадського харчування, розміщення та експлуатації будівель і споруд додаткових транспортних послуг та допоміжних операцій в урочищі «Плоске» с. Павлівка Івано-Франківського району Івано-Франківської області

Схема озеленення та благоустрою території
М 1:1000

Місце розташування ділянок детального плану території

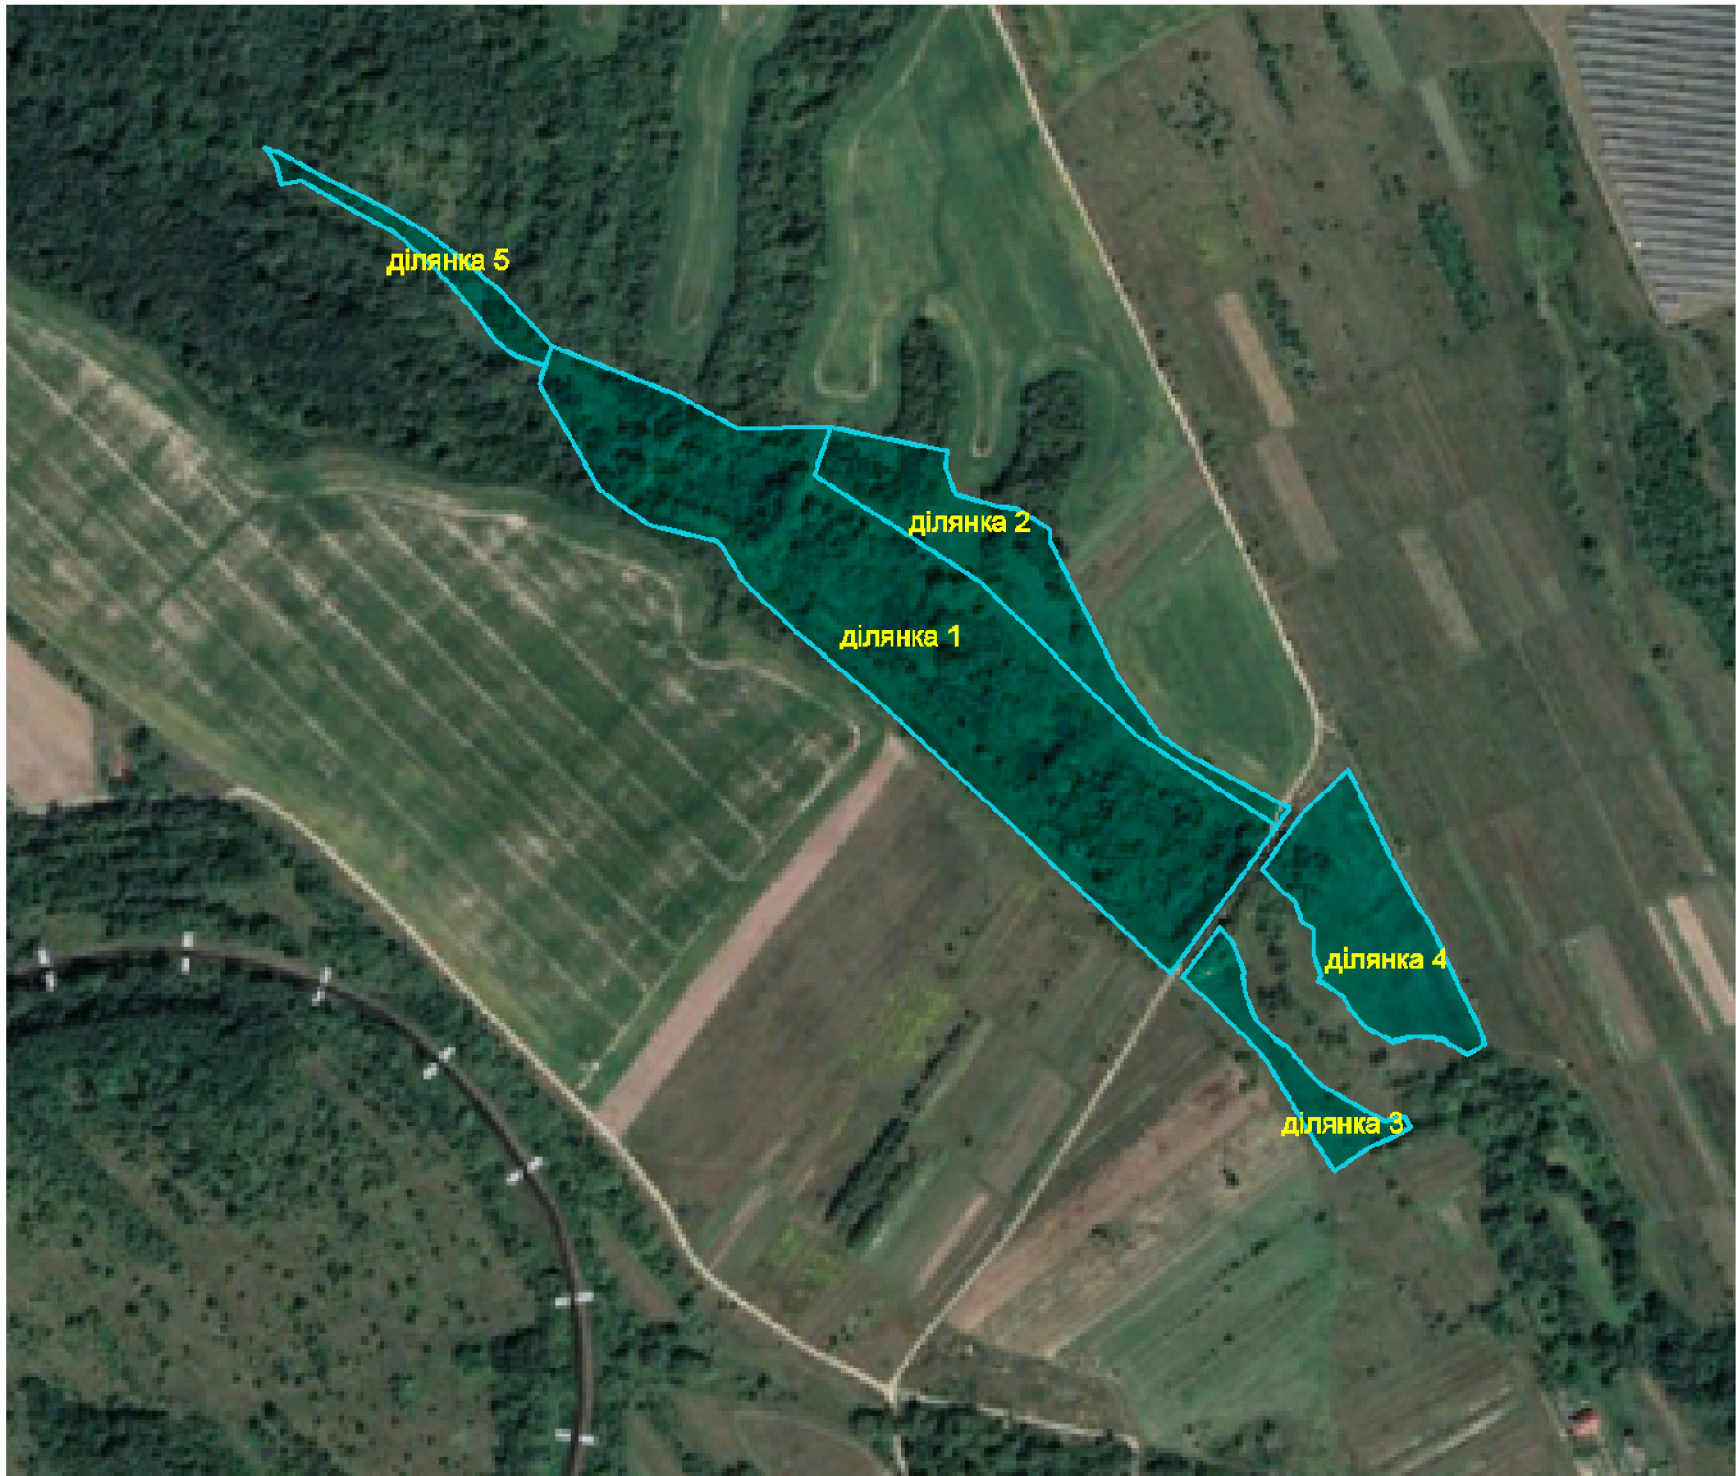

Умовні позначення		
Позначення		Найменування об'єкту
існуючі	проектні	
		Території ДПТ
		Земельних ділянок, на які розробляється ДПТ
Функціональне використання території		
		Сільськогосподарської території (код цільового призначення 01.01)
		Території рибогосподарських підприємств (код цільового призначення 10.07)
		Сільськогосподарської території (пасовище)
		Території лісів (код цільового призначення 09.01)
Об'єкти транспортної мережі		
		Тверде покриття для проїзду автотранспорту
		Території в червоних лініях
Об'єкти інженерної інфраструктури		
		Повітряна ЛЕП (10кВ)
		Кабельна ЛЕП (10кВ)
		Трансформаторна підстанція
Будівлі та споруди		
		Громадські будівлі та споруди
		Нежитлові будівлі
Елементи благоустрою		
		Насадження дерев
		Куцові насадження
		Фотоелектричні модулі дахові

Ділянка 1, площею 6,6га
Цільове призначення: 10.07 - Для рибогосподарських потреб
Функціональне використання: 20103.0 - території рибогосподарських підприємств

- Будинки рибачів
- Заклад громадського харчування (кафетерій)
- Відкритий басейн
- Альтанка
- Водойма
- Водозабір на свердловину
- Локальні очисні споруди
- Автомобільні стоянки

Ділянка 2, площею 1,569га
Цільове призначення: 12.08 - Для розміщення та експлуатації будівель і споруд додаткових транспортних послуг та допоміжних операцій

- Функціональне використання: 20603.0 - території логістичних центрів, складів та баз
- Будівля надання транспортних послуг
 - Альтанки
 - Водозабір на свердловину
 - Локальні очисні споруди
 - Автомобільні стоянки
 - Підземний пожежозовуар
 - Пожитрант
 - Водозабір на свердловину для пожежогасіння

Ділянка 3, площею 0,5817га
Цільове призначення: 03.08 - Для будівництва та обслуговування об'єктів туристичної інфраструктури та закладів громадського харчування
Функціональне використання: 40102.0 - території рекреаційно-туристичних закладів та рекреаційного житла

- Адміністративний корпус, рецепція
- Заклад харчування (кафетерій) на 40 місць
- Водозабір на свердловину
- Локальні очисні споруди
- Автомобільні стоянки

Ділянка 4, площею 1,5554га
Цільове призначення: 03.08 - Для будівництва та обслуговування об'єктів туристичної інфраструктури та закладів громадського харчування
Функціональне використання: 40102.0 - території рекреаційно-туристичних закладів та рекреаційного житла

- Готельно-відпочинковий комплекс на 30 номерів
- Заклад харчування
- Будівля комплексу відпочинку
- Відкритий басейн
- Альтанки
- Дитячий майданчик
- Відозабір на свердловину
- Спортивні майданчики
- Локальні очисні споруди
- Підземний пожежозовуар
- Пожитрант
- Водозабір на свердловину для пожежогасіння
- Автомобільні стоянки

Ділянка 5, площею 0,4348га
Цільове призначення: 12.08 - Для розміщення та експлуатації будівель і споруд додаткових транспортних послуг та допоміжних операцій
Функціональне використання: 20603.0 - території логістичних центрів, складів та баз

- Господарський блок
- Будівля надання транспортних послуг
- Водозабір на свердловину
- Автомобільні стоянки

Замовник: Рішення сільської ради				Детальний план території на земельні ділянки загальною площею 10,3061га для рибогосподарських потреб, будівництва та обслуговування об'єктів туристичної інфраструктури та закладів громадського харчування, розміщення та експлуатації будівель і споруд додаткових транспортних послуг та допоміжних операцій в урочищі «Плоске» с. Павлівка Івано-Франківського району Івано-Франківської області		
Зм.	Арх.	№Докум.	Підпис	Дата	Схема озеленення та благоустрою території	Лист 2
Директор		Шиман Г.І.		2026		
ГАП		Баланчук Р.Б.		2026		
Розробив		Баланчук Р.Б.		2026		
				ТОВ "Прикарпатське бюро інвентаризації земель та нерухомості"		