


Детальний план території на земельні ділянки загальною площею 10,3061га для рибогосподарських потреб, будівництва та обслуговування об'єктів туристичної інфраструктури та закладів громадського харчування, розміщення та експлуатації будівель і споруд додаткових транспортних послуг та допоміжних операцій в урочищі «Плоске» с. Павлівка Івано-Франківського району Івано-Франківської області

Схемам інженерної підготовки та захисту території

М 1:1000

Місце розташування ділянок детального плану території

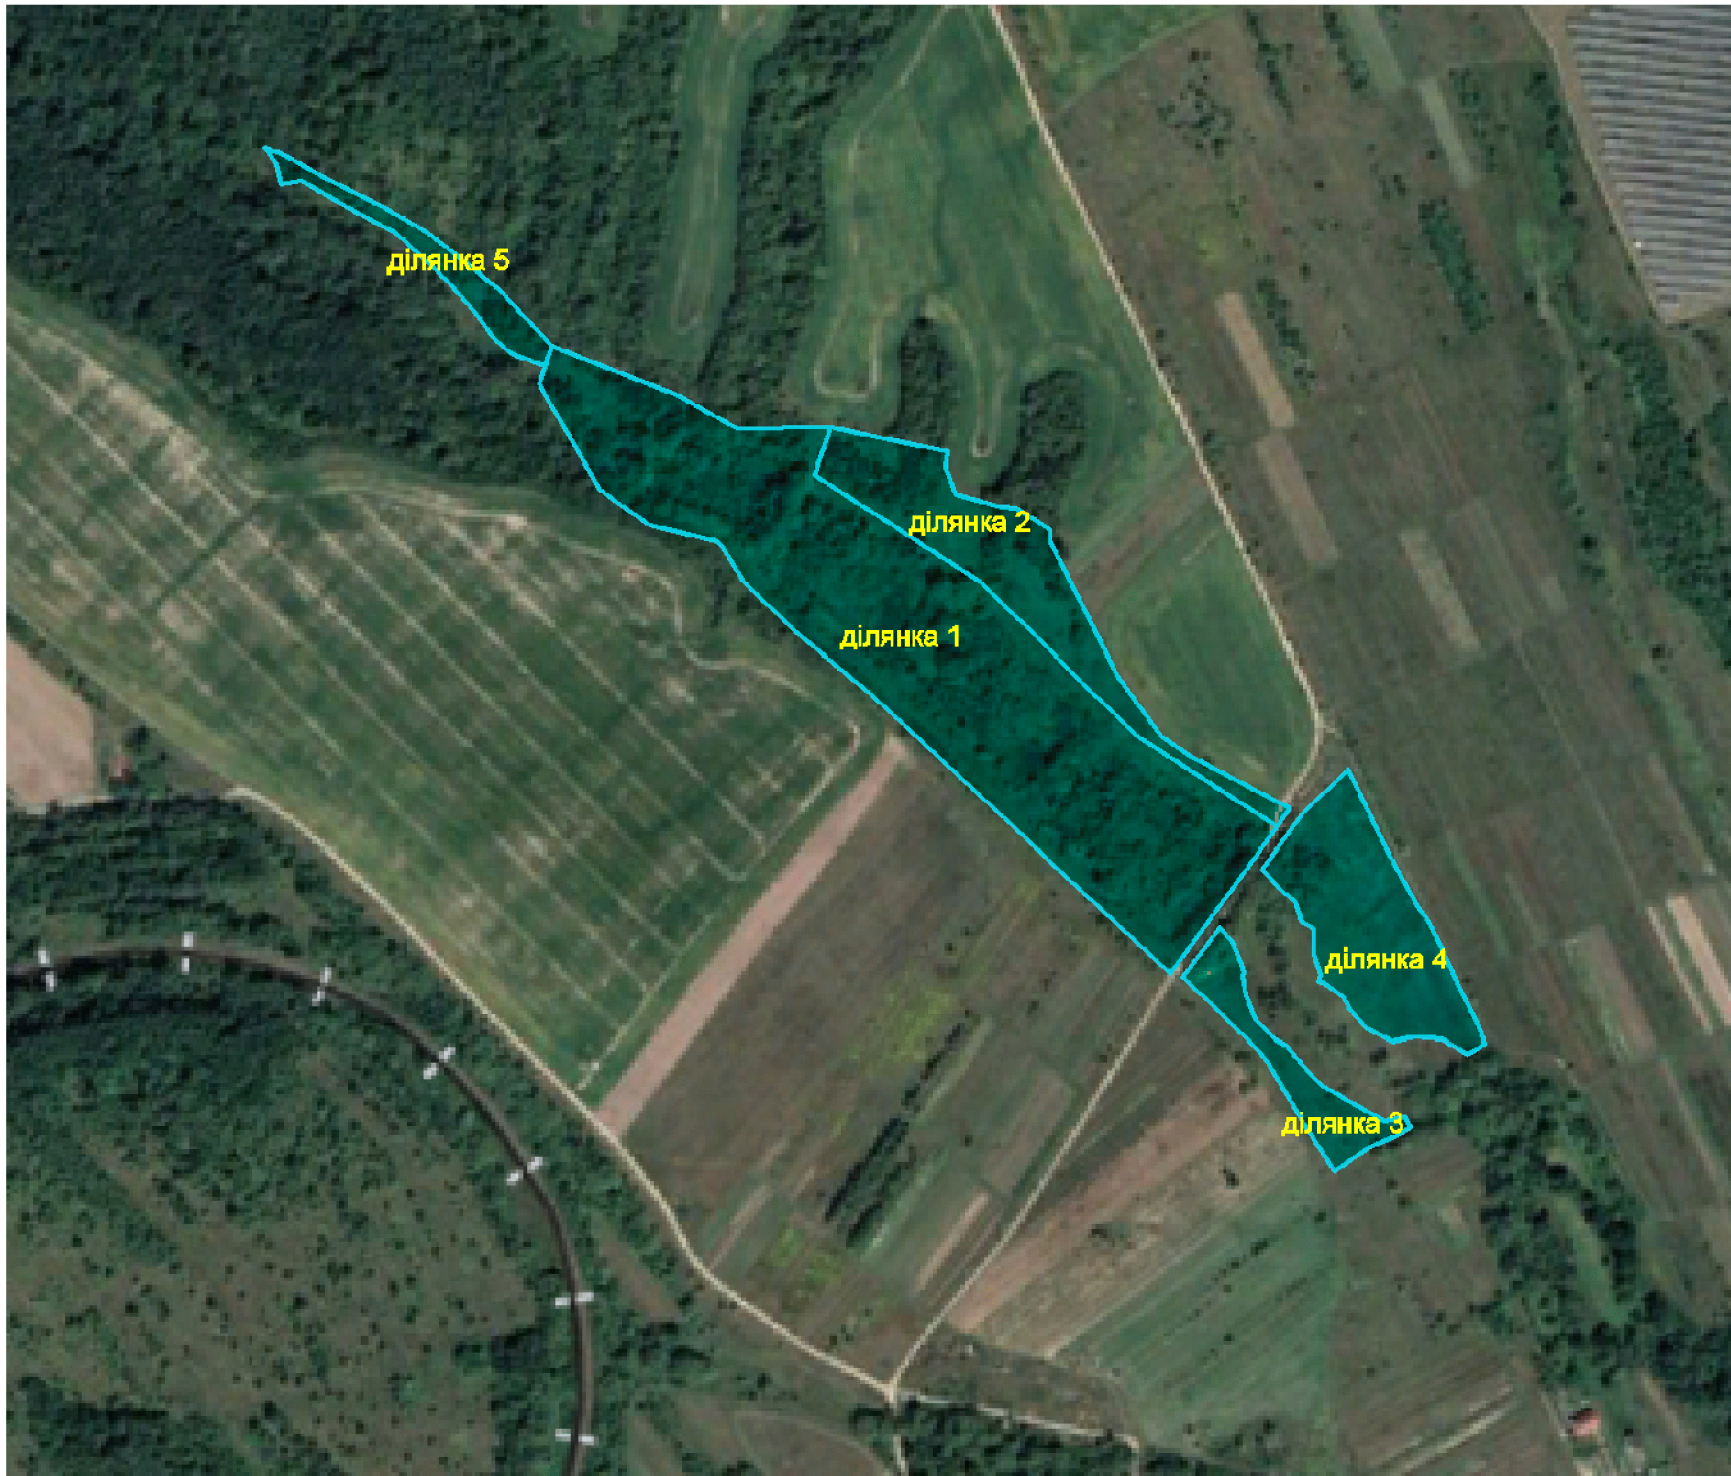

Ділянка 1, площею 6,6га
Цільове призначення: 10.07 - Для рибогосподарських потреб
Функціональне використання: 20103.0 - території рибогосподарських підприємств
1. Будинки рибачів
2. Заклад громадського харчування (кафетерій)
3. Відкритий басейн
4. Альтанка
5. Водойма
6. Водозабір на свердловинах
7. Локальні очисні споруди
8. Автомобільні стоянки

Ділянка 2, площею 1,569га
Цільове призначення: 12.08 - Для розміщення та експлуатації будівель і споруд додаткових транспортних послуг та допоміжних операцій
Функціональне використання: 20603.0 - території логістичних центрів, складів та баз
1. Будівля надання транспортних послуг
2. Альтанки
3. Водозабір на свердловинах
4. Локальні очисні споруди
5. Автомобільні стоянки
6. Підземний пожежозахисний резервуар
7. Пожежодар
8. Водозабір на свердловинах для пожежогасіння

Ділянка 3, площею 0,5817га
Цільове призначення: 03.08 - Для будівництва та обслуговування об'єктів туристичної інфраструктури та закладів громадського харчування
Функціональне використання: 40102.0 - території рекреаційно-туристичних закладів та рекреаційного житла
1. Адміністративний корпус, рецепція
2. Заклад харчування (кафетерій) на 40 місць
3. Водозабір на свердловинах
4. Локальні очисні споруди
5. Автомобільні стоянки

Ділянка 4, площею 1,5554га
Цільове призначення: 03.08 - Для будівництва та обслуговування об'єктів туристичної інфраструктури та закладів громадського харчування
Функціональне використання: 40102.0 - території рекреаційно-туристичних закладів та рекреаційного житла
1. Тотально-відпочинковий комплекс на 30 номерів
2. Заклад харчування
3. Будівля комплексу відпочинку
4. Відкритий басейн
5. Альтанки
6. Дитячий майданчик
7. Водозабір на свердловинах
8. Спортивні майданчики
9. Локальні очисні споруди
10. Підземний пожежозахисний резервуар
11. Пожежодар
12. Водозабір на свердловинах для пожежогасіння
13. Автомобільні стоянки

Ділянка 5, площею 0,4348га
Цільове призначення: 12.08 - Для розміщення та експлуатації будівель і споруд додаткових транспортних послуг та допоміжних операцій
Функціональне використання: 20603.0 - території логістичних центрів, складів та баз
1. Господарський блок
2. Будівля надання транспортних послуг
3. Водозабір на свердловинах
4. Автомобільні стоянки

Умовні позначення		
Позначення		Найменування об'єкту
існуючі	проектні	
— — — — —		Територія ДПТ
— — — — —		Земельні ділянки, на які розробляється ДПТ
— — — — —		Функціональне використання території
— — — — —		Сільськогосподарської території (код цільового призначення 01.01)
— — — — —		Території рибогосподарських підприємств (код цільового призначення 10.07)
— — — — —		Сільськогосподарської території (пасовище)
— — — — —		Території лісів (код цільового призначення 09.01)
— — — — —		Об'єкти транспортної мережі
— — — — —		Тверде покриття для проїзду автотранспорту
— — — — —		Території в червоних лініях
— — — — —		Об'єкти інженерної інфраструктури
— — — — —		Повітряна ЛЕП (10кВ)
— — — — —		Кабельна ЛЕП (10кВ)
— — — — —		Трансформаторна підстанція
— — — — —		Будівлі та споруди
— — — — —		Громадські будівлі та споруди
— — — — —		Нежитлові будівлі
— — — — —		Об'єкти інженерної підготовки
— — — — —		Відмітки червоні
— — — — —		Напрямок руху поверхневих вод

Замовник: Рівненська сільська рада				Детальний план території на земельні ділянки загальною площею 10,3061га для рибогосподарських потреб, будівництва та обслуговування об'єктів туристичної інфраструктури та закладів громадського харчування, розміщення та експлуатації будівель і споруд додаткових транспортних послуг та допоміжних операцій в урочищі «Плоске» с. Павлівка Івано-Франківського району Івано-Франківської області		
Зм. Арх.	№Докум.	Підпис	Дата			
Директор	Шиман Г.І.	2028				
ГАП	Баланчук Р.Б.	2028				
Розробив	Баланчук Р.Б.	2028				
				Схема інженерної підготовки і захисту території		
				Стадія	Лист	Листів
				ПП	3	12
				ТОВ "Прикарпатське Бюро інвентаризації земель та нерухомості"		