


Детальний план території на земельні ділянки загальною площею 10,3061га для рибогосподарських потреб, будівництва та обслуговування об'єктів туристичної інфраструктури та закладів громадського харчування, розміщення та експлуатації будівель і споруд додаткових транспортних послуг та допоміжних операцій в урочищі «Плоске» с. Павлівка Івано-Франківського району Івано-Франківської області

Схема транспортної мобільності та інфраструктури
М 1:1000



Місце розташування ділянок детального плану території

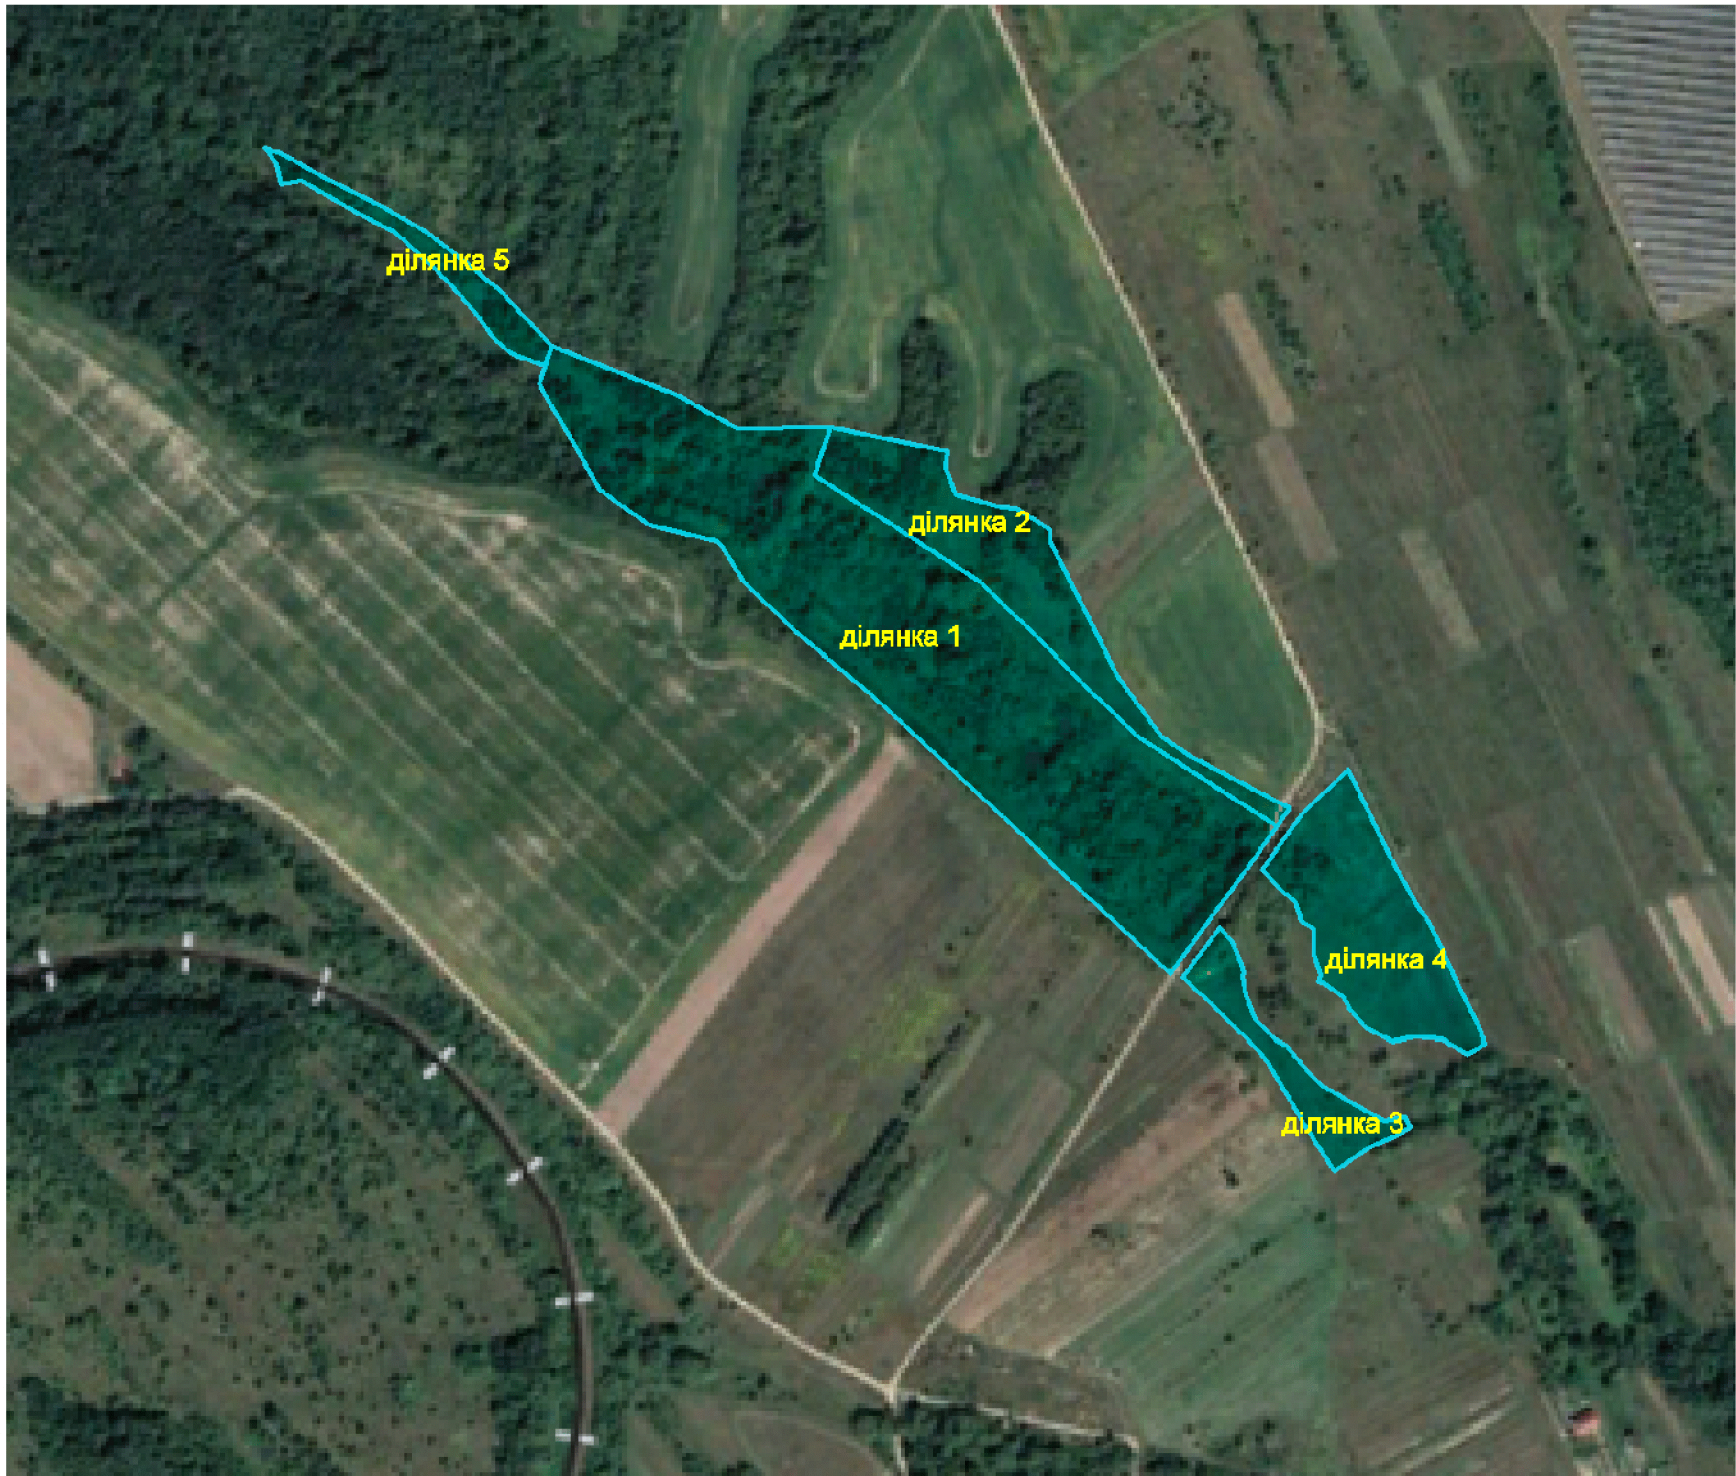

Ділянка 1, площею 6,6га
Цільове призначення: 10.07 - Для рибогосподарських потреб
Функціональне використання: 20103.0 - територія рибогосподарських підприємств
1. Будинок рибача
2. Заклад громадського харчування (кафетерій)
3. Відкритий басейн
4. Альтанка
5. Водойма
6. Водозабір на свердловина
7. Локальні очисні споруди
8. Автомобільні стоянки

Ділянка 2, площею 1,569га
Цільове призначення: 12.08 - Для розміщення та експлуатації будівель і споруд додаткових транспортних послуг та допоміжних операцій
Функціональне використання: 20603.0 - територія логістичних центрів, складів та баз
1. Будівля надання транспортних послуг
2. Альтанки
3. Водозабір на свердловина
4. Локальні очисні споруди
5. Автомобільні стоянки
6. Підземний пожежозахисний резервуар
7. Пожежодарит
8. Водозабір на свердловина для пожежогасіння


Ділянка 3, площею 0,5817га
Цільове призначення: 03.08 - Для будівництва та обслуговування об'єктів туристичної інфраструктури та закладів громадського харчування
Функціональне використання: 40102.0 - територія рекреаційно-туристичних закладів та рекреаційного житла
1. Адміністративний корпус, рецепція
2. Заклад харчування (кафетерій) на 40 місць
3. Водозабір на свердловина
4. Локальні очисні споруди
5. Автомобільні стоянки

Ділянка 4, площею 1,5554га
Цільове призначення: 03.08 - Для будівництва та обслуговування об'єктів туристичної інфраструктури та закладів громадського харчування
Функціональне використання: 40102.0 - територія рекреаційно-туристичних закладів та рекреаційного житла
1. Тотально-відпочинковий комплекс на 30 номерів
2. Заклад харчування
3. Будівля комплексу відпочинку
4. Відкритий басейн
5. Альтанки
6. Дитячий майданчик
7. Водозабір на свердловина
8. Спортивні майданчики
9. Локальні очисні споруди
10. Підземний пожежозахисний резервуар
11. Пожежодарит
12. Водозабір на свердловина для пожежогасіння
13. Автомобільні стоянки

Ділянка 5, площею 0,4348га
Цільове призначення: 12.08 - Для розміщення та експлуатації будівель і споруд додаткових транспортних послуг та допоміжних операцій
Функціональне використання: 20603.0 - територія логістичних центрів, складів та баз
1. Господарський блок
2. Будівля надання транспортних послуг
3. Водозабір на свердловина
4. Автомобільні стоянки

Умовні позначення		
Позначення		Найменування об'єкту
існуючі	проектні	
— — — — —		Територія ДПТ
— — — — —		Земельних ділянок, на які розробляється ДПТ
— — — — —		Функціональне використання території
— — — — —		Сільськогосподарської території (код цільового призначення 01.01)
— — — — —		Території рибогосподарських підприємств (код цільового призначення 10.07)
— — — — —		Сільськогосподарської території (пасовище)
— — — — —		Території лісів (код цільового призначення 09.01)
— — — — —		Об'єкти транспортної мережі
— — — — —		Тверде покриття для проїзду автотранспорту
— — — — —		Територія в червоних лініях
— — — — —		Рух зовнішнього транспорту
— — — — —		Рух внутрішнього транспорту
— — — — —		Рух спецтехніки
— — — — —		Рух пішоходів
— — — — —		Розворотний майданчик
— — — — —		В'їзд на ділянку
— — — — —		Об'єкти інженерної інфраструктури
— — — — —		Повітряна ЛЕП (10кВ)
— — — — —		Кабельна ЛЕП (10кВ)
— — — — —		Трансформаторна підстанція
— — — — —		Будівлі та споруди
— — — — —		Громадські будівлі та споруди
— — — — —		Нежитлові будівлі

Поперечні профілі доріг

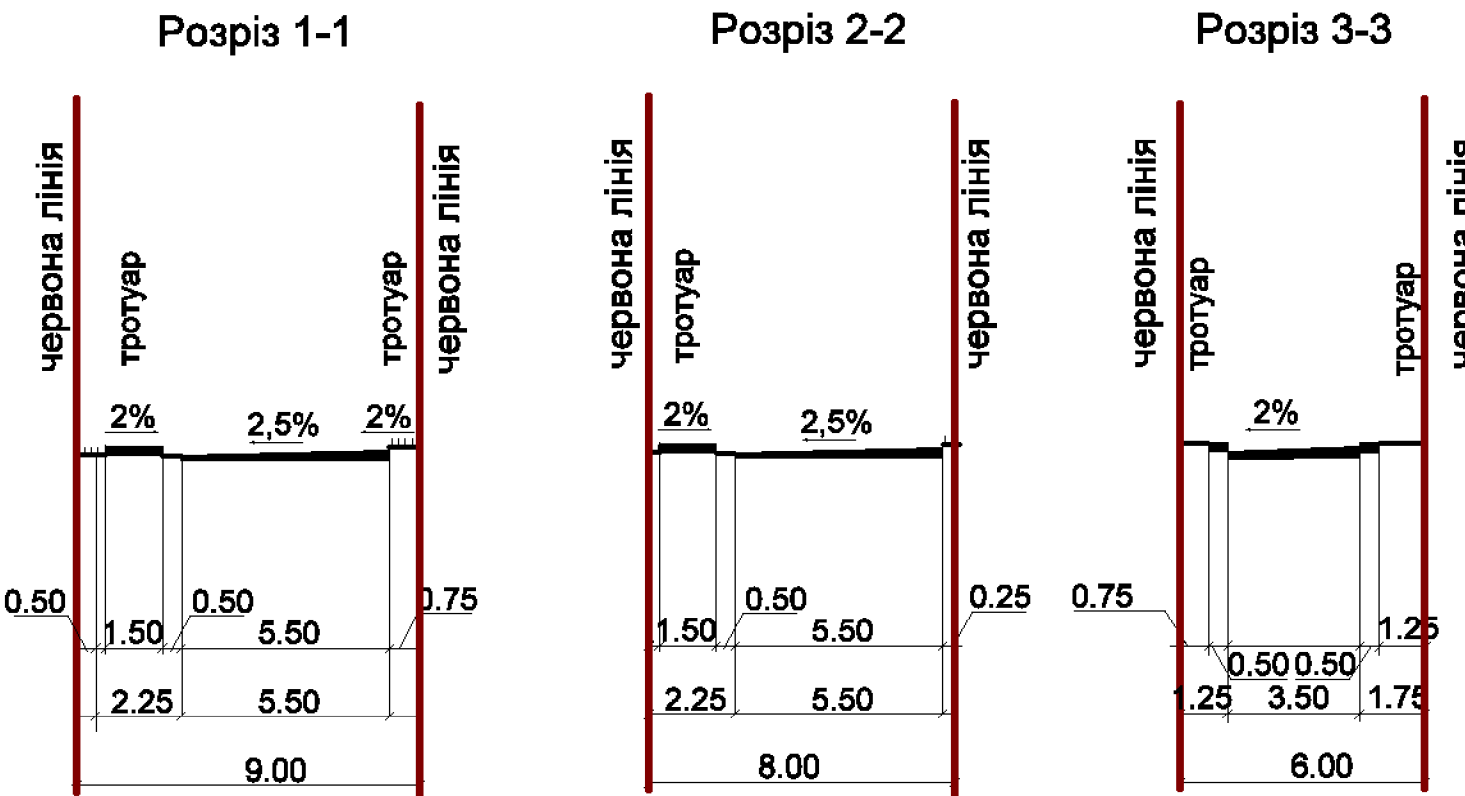

Замовник: Ямницька сільська рада				Детальний план території на земельні ділянки загальною площею 10,3061га для рибогосподарських потреб, будівництва та обслуговування об'єктів туристичної інфраструктури та закладів громадського харчування, розміщення та експлуатації будівель і споруд додаткових транспортних послуг та допоміжних операцій в урочищі «Плоске» с. Павлівка Івано-Франківського району Івано-Франківської області				
Зм.	Арх.	№Докум.	Підпис	Дата	Схема транспортної мобільності та інфраструктури	Лист 5		
Директор	Шиман Г.І.	2026	2026	2026				
ГАП	Баланчук Р.Б.	2026	2026	2026			ТОВ "Прикарпатське бюро інвентаризації земель та нерухомості"	
Розробив								