


с.Нова Гута
Івано-Франківського району
Івано-Франківської області
Генеральний план
М 1:2000

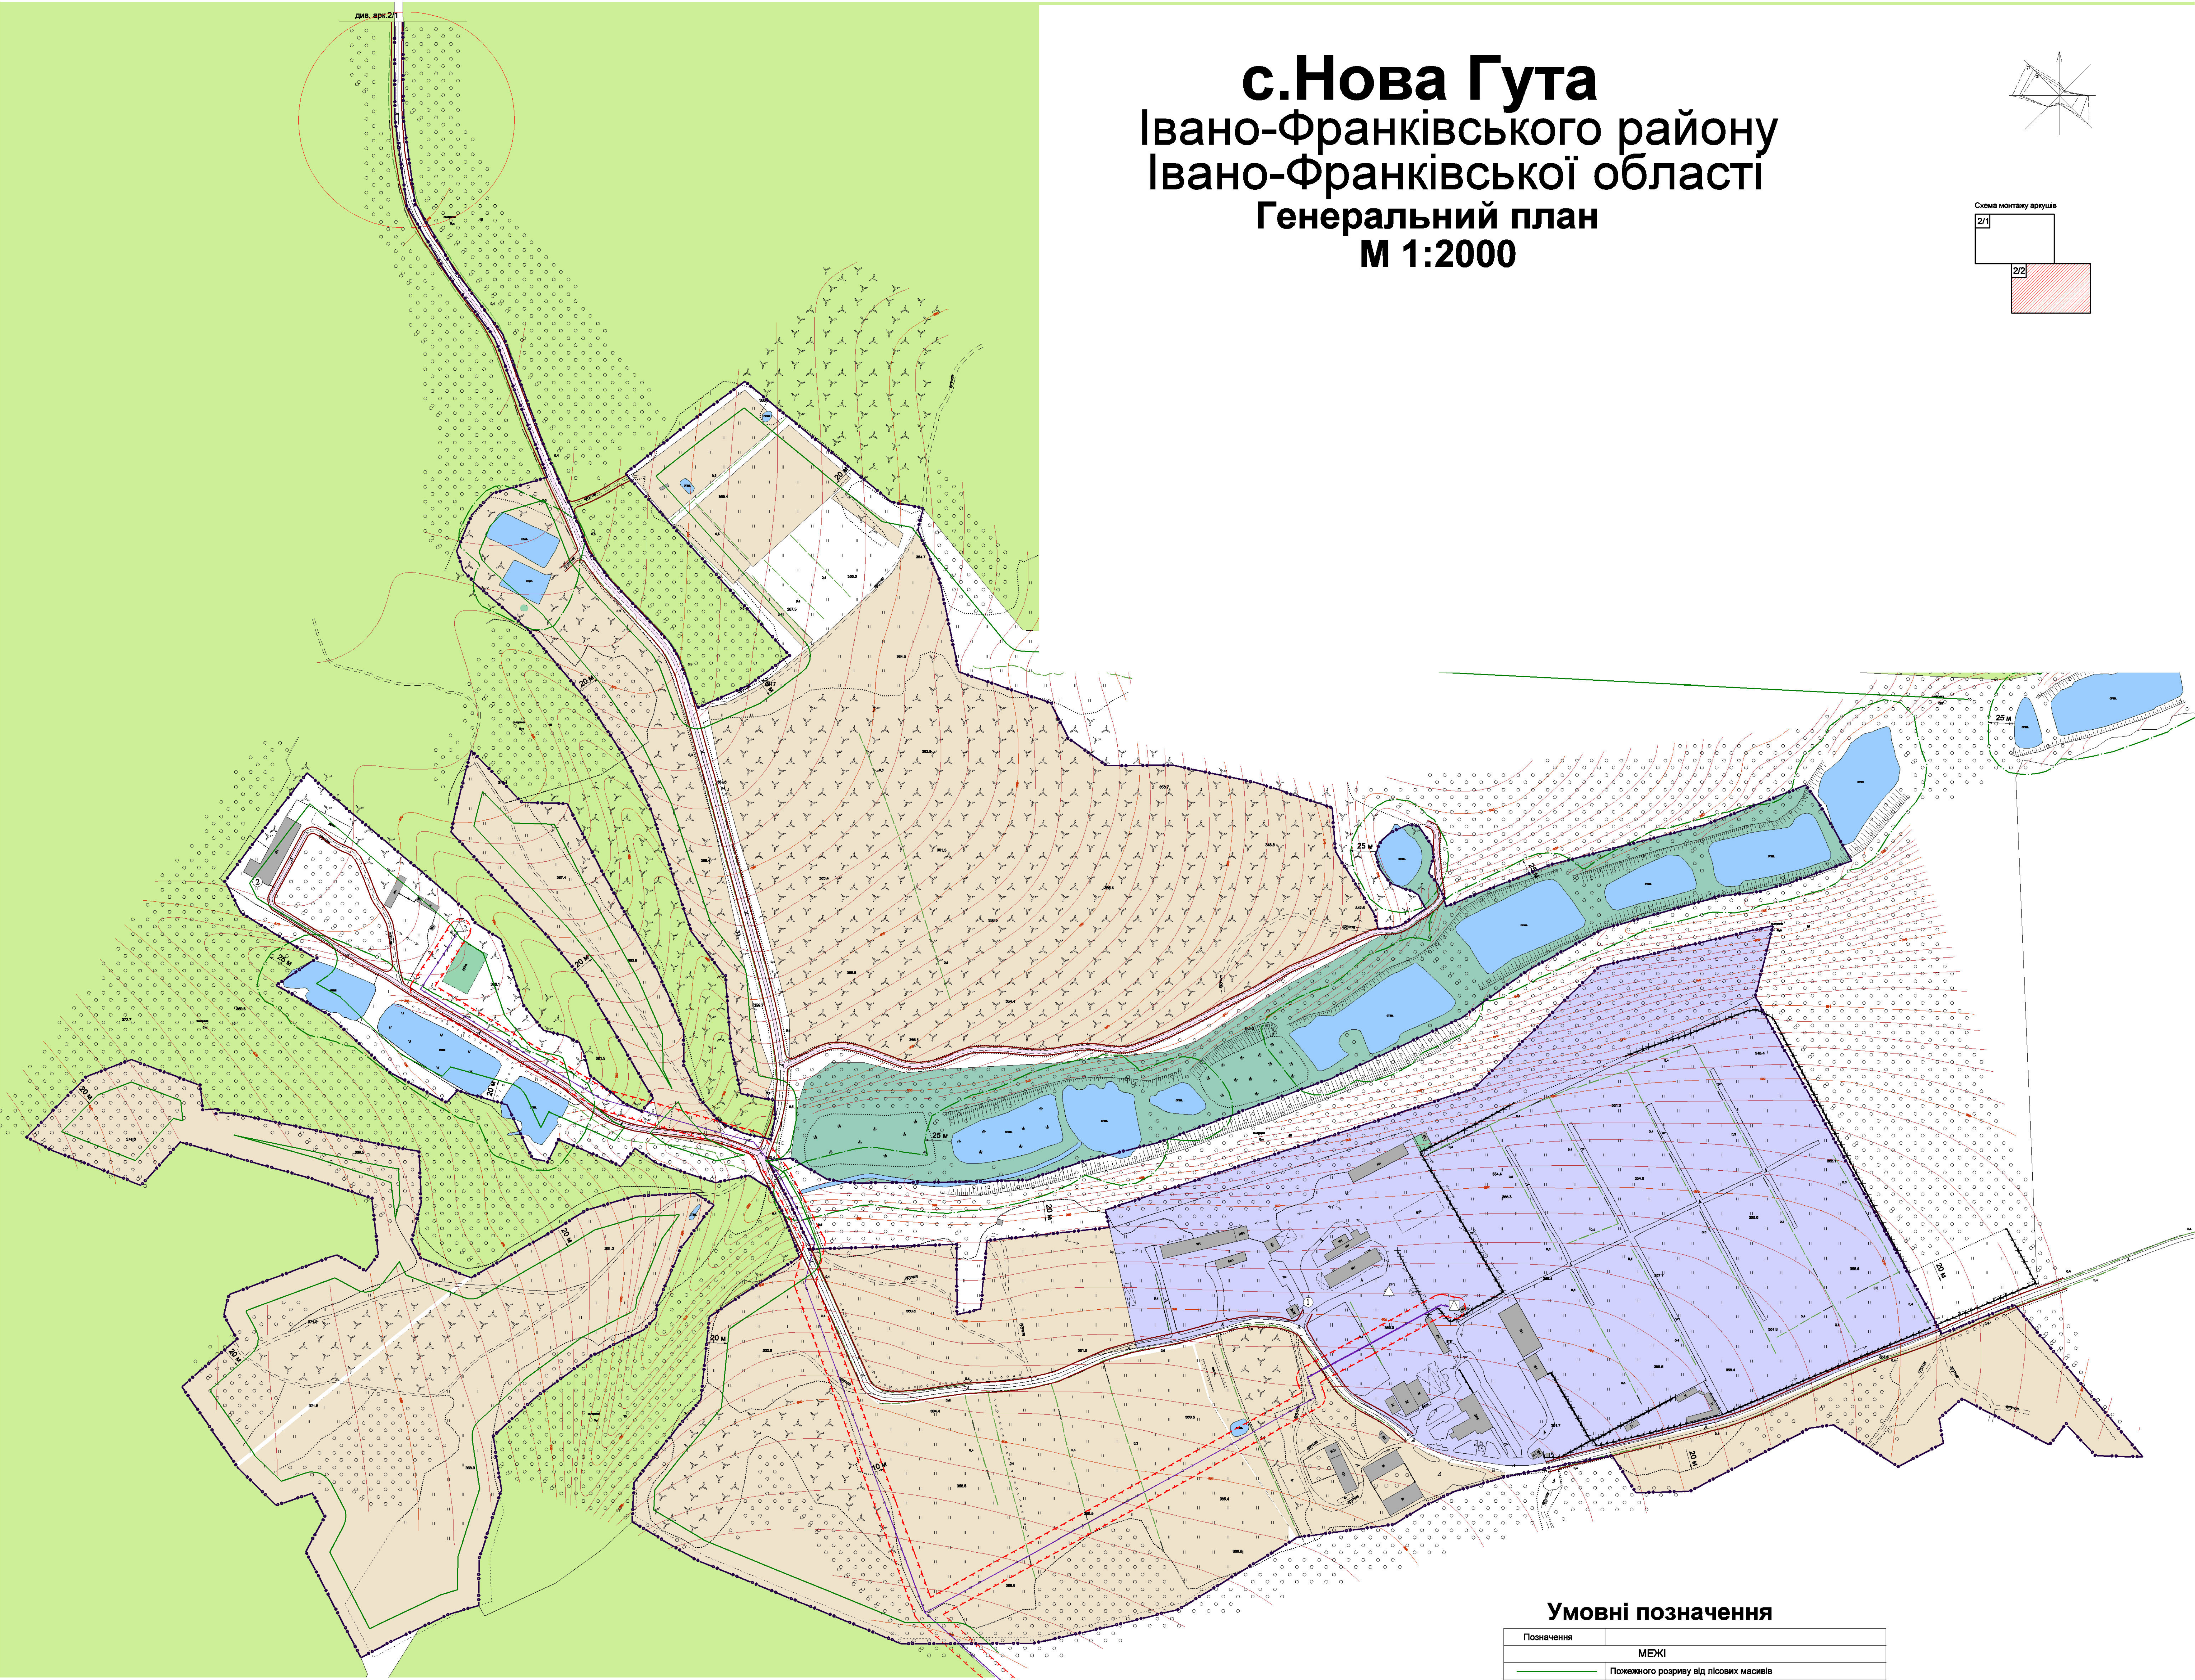

Умовні позначення
(ПЛАНУВАЛЬНІ ОБМЕЖЕННЯ)

Умовне позначення	Найменування межі, зони, смуги, розриви
ОХОРОННІ ЗОНИ	
	Охоронна зона від ЛЕП 10 кВ - 10 м в кожен бік (згідно Постанови КМУ від 04.03.1997 №209)
ПРИРОДООХОРОННІ ЗОНИ	
	Прибережна захисна смуга R 25 м (згідно ДСН 173-06 додаток №13)
	Смуга відведення меліоративних каналів - 5м (в кожну сторону)
	Потопісний розрив від лісових масивів - 20 м - відповідно до дерев листяного лісу (згідно ДБН Б.2.2-12:2019 п.15.2.4)

Експлікація

№ по плану	Найменування об'єкту	Повер- ховість	Кіль- кість	Примітка
1	Фермерське господарство "Товарна"	-	1	Існ.
2	Санаторій-профілакторій "Здоров'я" (ВАТ "Агрошаш")	3	1	Існ.
3				
4				
5				
6				

Примітки

- Генеральний план с. Нова Гута виконано на основі плану існуючого використання території з схемою існуючих планувальних обмежень в масштабі 1:2000;
- Система координат УСК-2000;
- Система висот Бальтійська, шення рельєфу через 1 м;
- Санітарно - захисні, прибережні захисні смуги та охоронні зони нанесені згідно чинних нормативних документів;
- Даний аркуш розглядати разом з аркушами №1; 2/1; 3/2; 4; 5.

Умовні позначення

Позначення	МЕЖІ
	Пожарний розрив від лісових масивів
	Проектна межа населеного пункту
ТЕРИТОРІЇ	
	Особистих селянських господарств (01.03)
	Для рибогосподарських потреб (10.07)
	Для ведення підсобного сільського господарства (01.04)
	Землі запасу
	Землі лісгосподарського призначення
ОВ'ЄКТИ ВУЛИЧНО-ДОРОЖНЬОЇ МЕРЕЖІ	
	Вулиці та дороги
БУДІВЛІ ТА СПОРУДИ	
	Нажитлова будівля
	Рівня
ВОДНІ ОБ'ЄКТИ	
	Ставки, водоймища
	Річки, струмки
	Канави сури
ОВ'ЄКТИ ІНЖЕНЕРНОЇ ІНФРАСТРУКТУРИ	
	Газопровід низького тиску
	Повітряна ЛЕП (висока напруга)
	Комплексна трансформаторна електростанція (КТП, ЗКТП)
	ГРП, ШГРП

Розроблено:		Кому видано	
4. Примітки		Архіву фінлі НДІ "Діпромісто"	
Примітки № 1		Яницький сільський рад	
Примітки № 2		Районній архітектурі м. Івано-Франківськ	
Примітки № 3		Обласній архітектурі м. Івано-Франківськ	
Примітки № 4			
Міністерство регіонального розвитку, будівництва та житлово-комунального господарства України		Державне підприємство Український державний науково-дослідний інститут проектування міст "Діпромісто" ім. Ю.М. Білоуса Івано-Франківська філія	
Об'єкт: Генеральний план с. Нова Гута Івано-Франківського району Івано-Франківської області		Договір № 1093-20-36	
Креслення: Генеральний план		М-6: 1:2000	
Начальник АПМ, ГАП		Зав'язь В.А.	
Керівник групи		Кізілова Т.Б.	
		Дата: 2021 р.	
		Архівний №	
		Аркуш №2/2	
		Примітки №	