


Детальний план території на земельні ділянки,
орієнтовною площею 40,2586га, для будівництва та обслуговування об'єктів
енергетичної інфраструктури (будівництва сонячної електростанції) в урочищі «Овочева бригада»
с. Ямниця Івано-Франківського району Івано-Франківської області

Схема сучасного використання
території та схема існуючих обмежень у використанні земель
М 1:1000

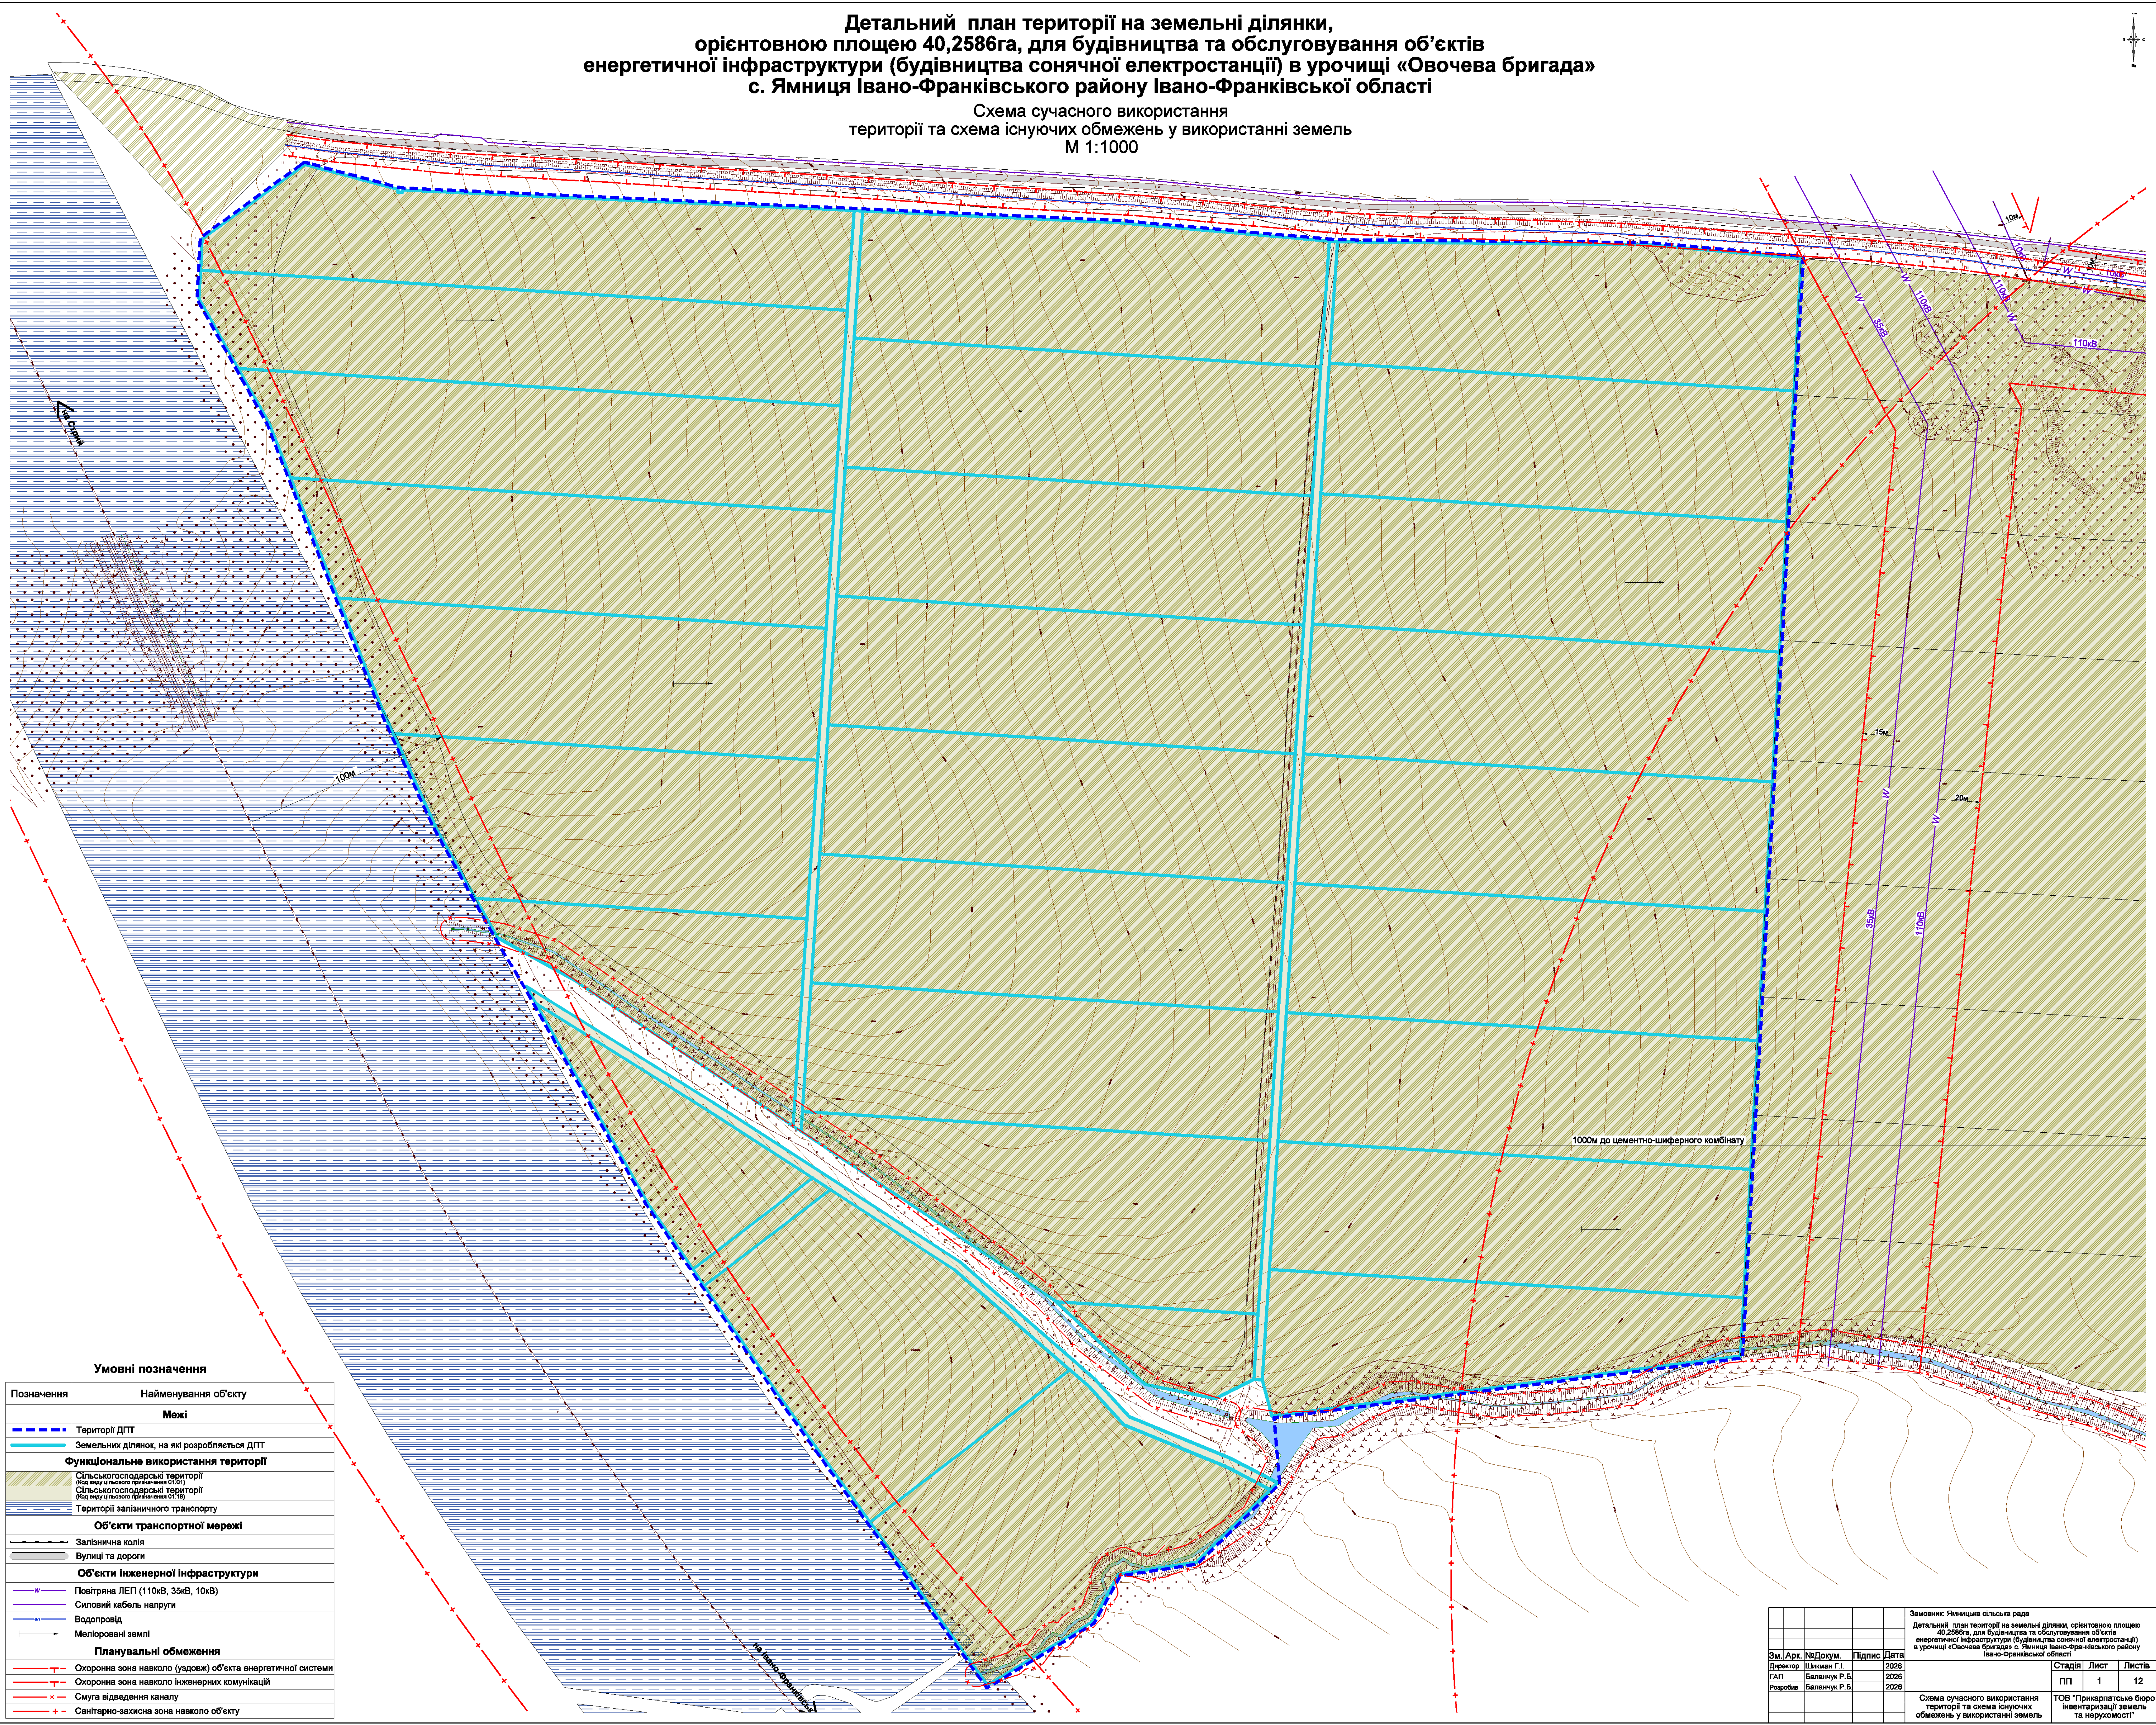

Умовні позначення	
Позначення	Найменування об'єкту
Межі	
	Територія ДПТ
	Земельних ділянок, на які розробляється ДПТ
Функціональне використання території	
	Сільськогосподарські території (код виду цільового призначення 01.01)
	Сільськогосподарські території (код виду цільового призначення 01.02)
	Територія залізничного транспорту
Об'єкти транспортної мережі	
	Залізнична колія
	Вулиці та дороги
Об'єкти інженерної інфраструктури	
	Повітряна ЛЕП (110кВ, 35кВ, 10кВ)
	Силовий кабель напруги
	Водопровід
	Меліоровані землі
Планувальні обмеження	
	Охоронна зона навколо (уздовж) об'єкта енергетичної системи
	Охоронна зона навколо інженерних комунікацій
	Смуга відведення каналу
	Санітарно-захисна зона навколо об'єкту

Замовник: Ямницька сільська рада				Детальний план території на земельні ділянки, орієнтовною площею 40,2586га, для будівництва та обслуговування об'єкта енергетичної інфраструктури (будівництва сонячної електростанції) в урочищі «Овочева бригада» с. Ямниця Івано-Франківського району Івано-Франківської області		
Зм. АРК.	№Докум.	Підпис	Дата	Стандія	Лист	Листів
Директор	Шиман Г.І.		2028	ПП	1	12
ГАП	Баланчук Р.Б.		2028			
Розробив	Баланчук Р.Б.		2028			
Схема сучасного використання території та схема існуючих обмежень у використанні земель				ТОВ "Прикарпатське бюро інвентаризації земель та нерухомості"		