


Детальний план території на земельні ділянки, орієнтовною площею 40,2586га, для будівництва та обслуговування об'єктів енергетичної інфраструктури (будівництва сонячної електростанції) в урочищі «Овочева бригада» с. Ямниця Івано-Франківського району Івано-Франківської області

Схема озеленення та благоустрою території
М 1:1000

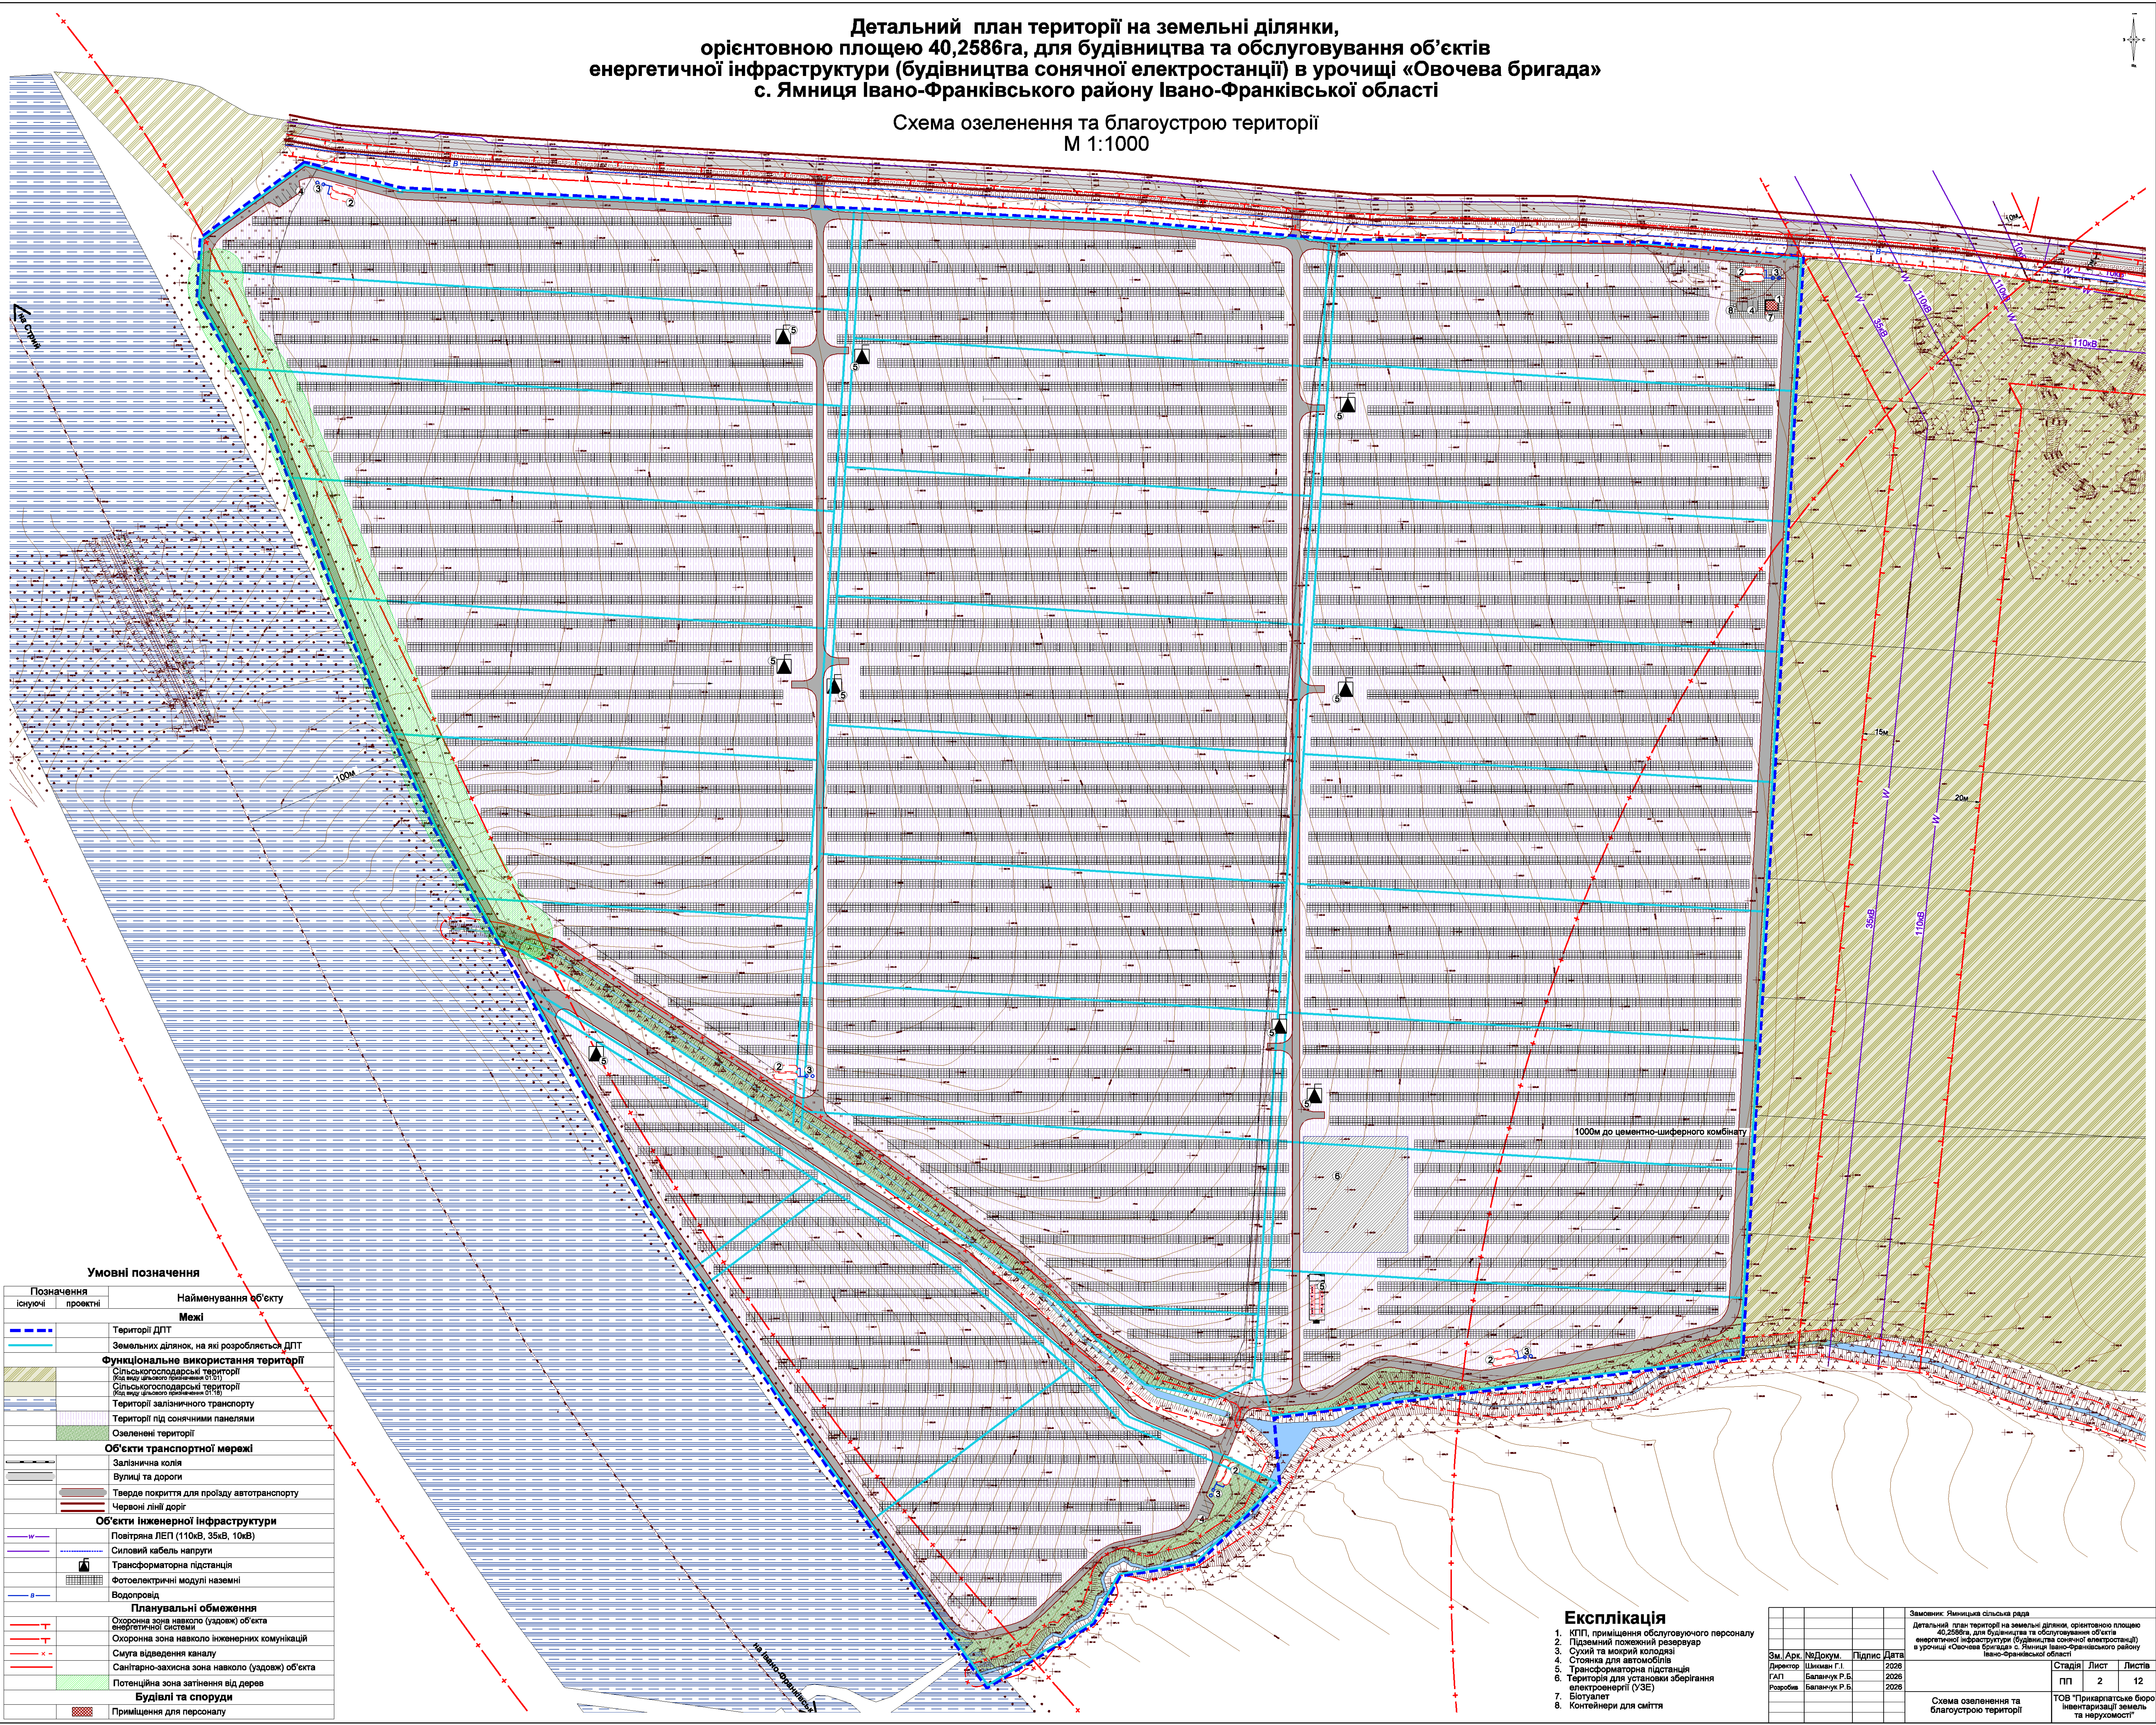

Умовні позначення	
Позначення існуючі	Найменування об'єкту
	Межі
	Територія ДПТ
	Земельних ділянок, на які розробляється ДПТ
	Функціональне використання території
	Сільськогосподарської території (Код муніципального територіального утворення 01.15)
	Сільськогосподарської території (Код муніципального територіального утворення 01.16)
	Територія залізничного транспорту
	Територія під сонячними панелями
	Озеленені території
	Об'єкти транспортної мережі
	Залізнична колія
	Вулиця та дороги
	Тверде покриття для проїзду автотранспорту
	Червоні лінії доріг
	Об'єкти інженерної інфраструктури
	Повітряна ЛЕП (110кВ, 35кВ, 10кВ)
	Силовий кабель напруги
	Трансформаторна підстанція
	Фотоелектричні модулі наземні
	Водопровід
	Планувальні обмеження
	Охоронна зона навколо (уздовж) об'єкта енергетичної системи
	Охоронна зона навколо інженерних комунікацій
	Смуга відведення каналу
	Санітарно-захисна зона навколо (уздовж) об'єкта
	Потенційна зона затінення від дерев
	Будівлі та споруди
	Приміщення для персоналу

Експлікація

1. КПП, приміщення обслуговуючого персоналу
2. Підземний пожежний резервуар
3. Сухий та мокрий колодязі
4. Стоянка для автомобілів
5. Трансформаторна підстанція
6. Територія для установок зберігання електроенергії (УЗЕ)
7. Біотуалет
8. Контейнери для сміття

Замовник: Ямницька сільська рада				Детальний план території на земельні ділянки, орієнтовною площею 40,2586га, для будівництва та обслуговування об'єктів енергетичної інфраструктури (будівництва сонячної електростанції) в урочищі «Овочева бригада» с. Ямниця Івано-Франківського району Івано-Франківської області			
Зм. Арк.	№Докум.	Підпис	Дата	Стаття	Лист	Листів	
Директор	Шиман Г.І.		2028	ПП	2	12	
ГАП	Баланчук Р.Б.		2028	ТОВ "Прикарпатське бюро інвентаризації земель та нерухомості"			
Розробник	Баланчук Р.Б.		2028	Схема озеленення та благоустрою території			