
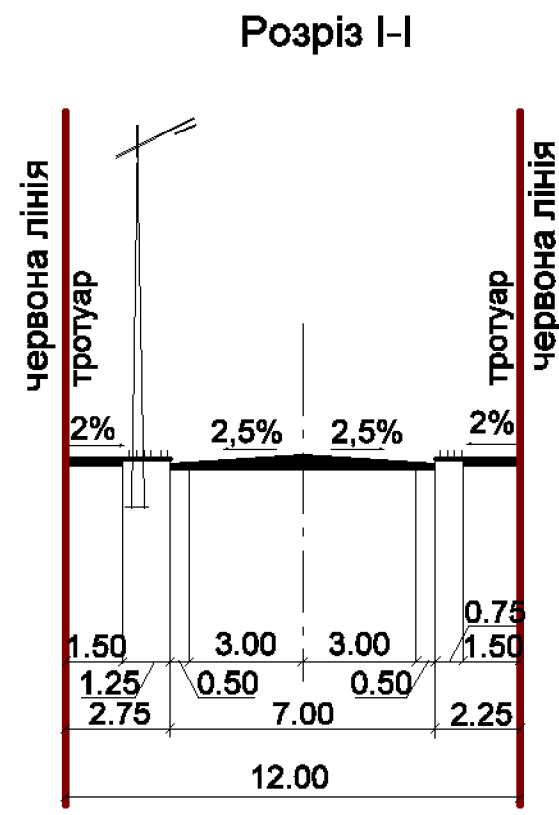


Детальний план території на земельні ділянки, орієнтовною площею 40,2586га, для будівництва та обслуговування об'єктів енергетичної інфраструктури (будівництва сонячної електростанції) в урочищі «Овочева бригада» с. Ямниця Івано-Франківського району Івано-Франківської області

Схема транспортної мобільності та інфраструктури
М 1:1000

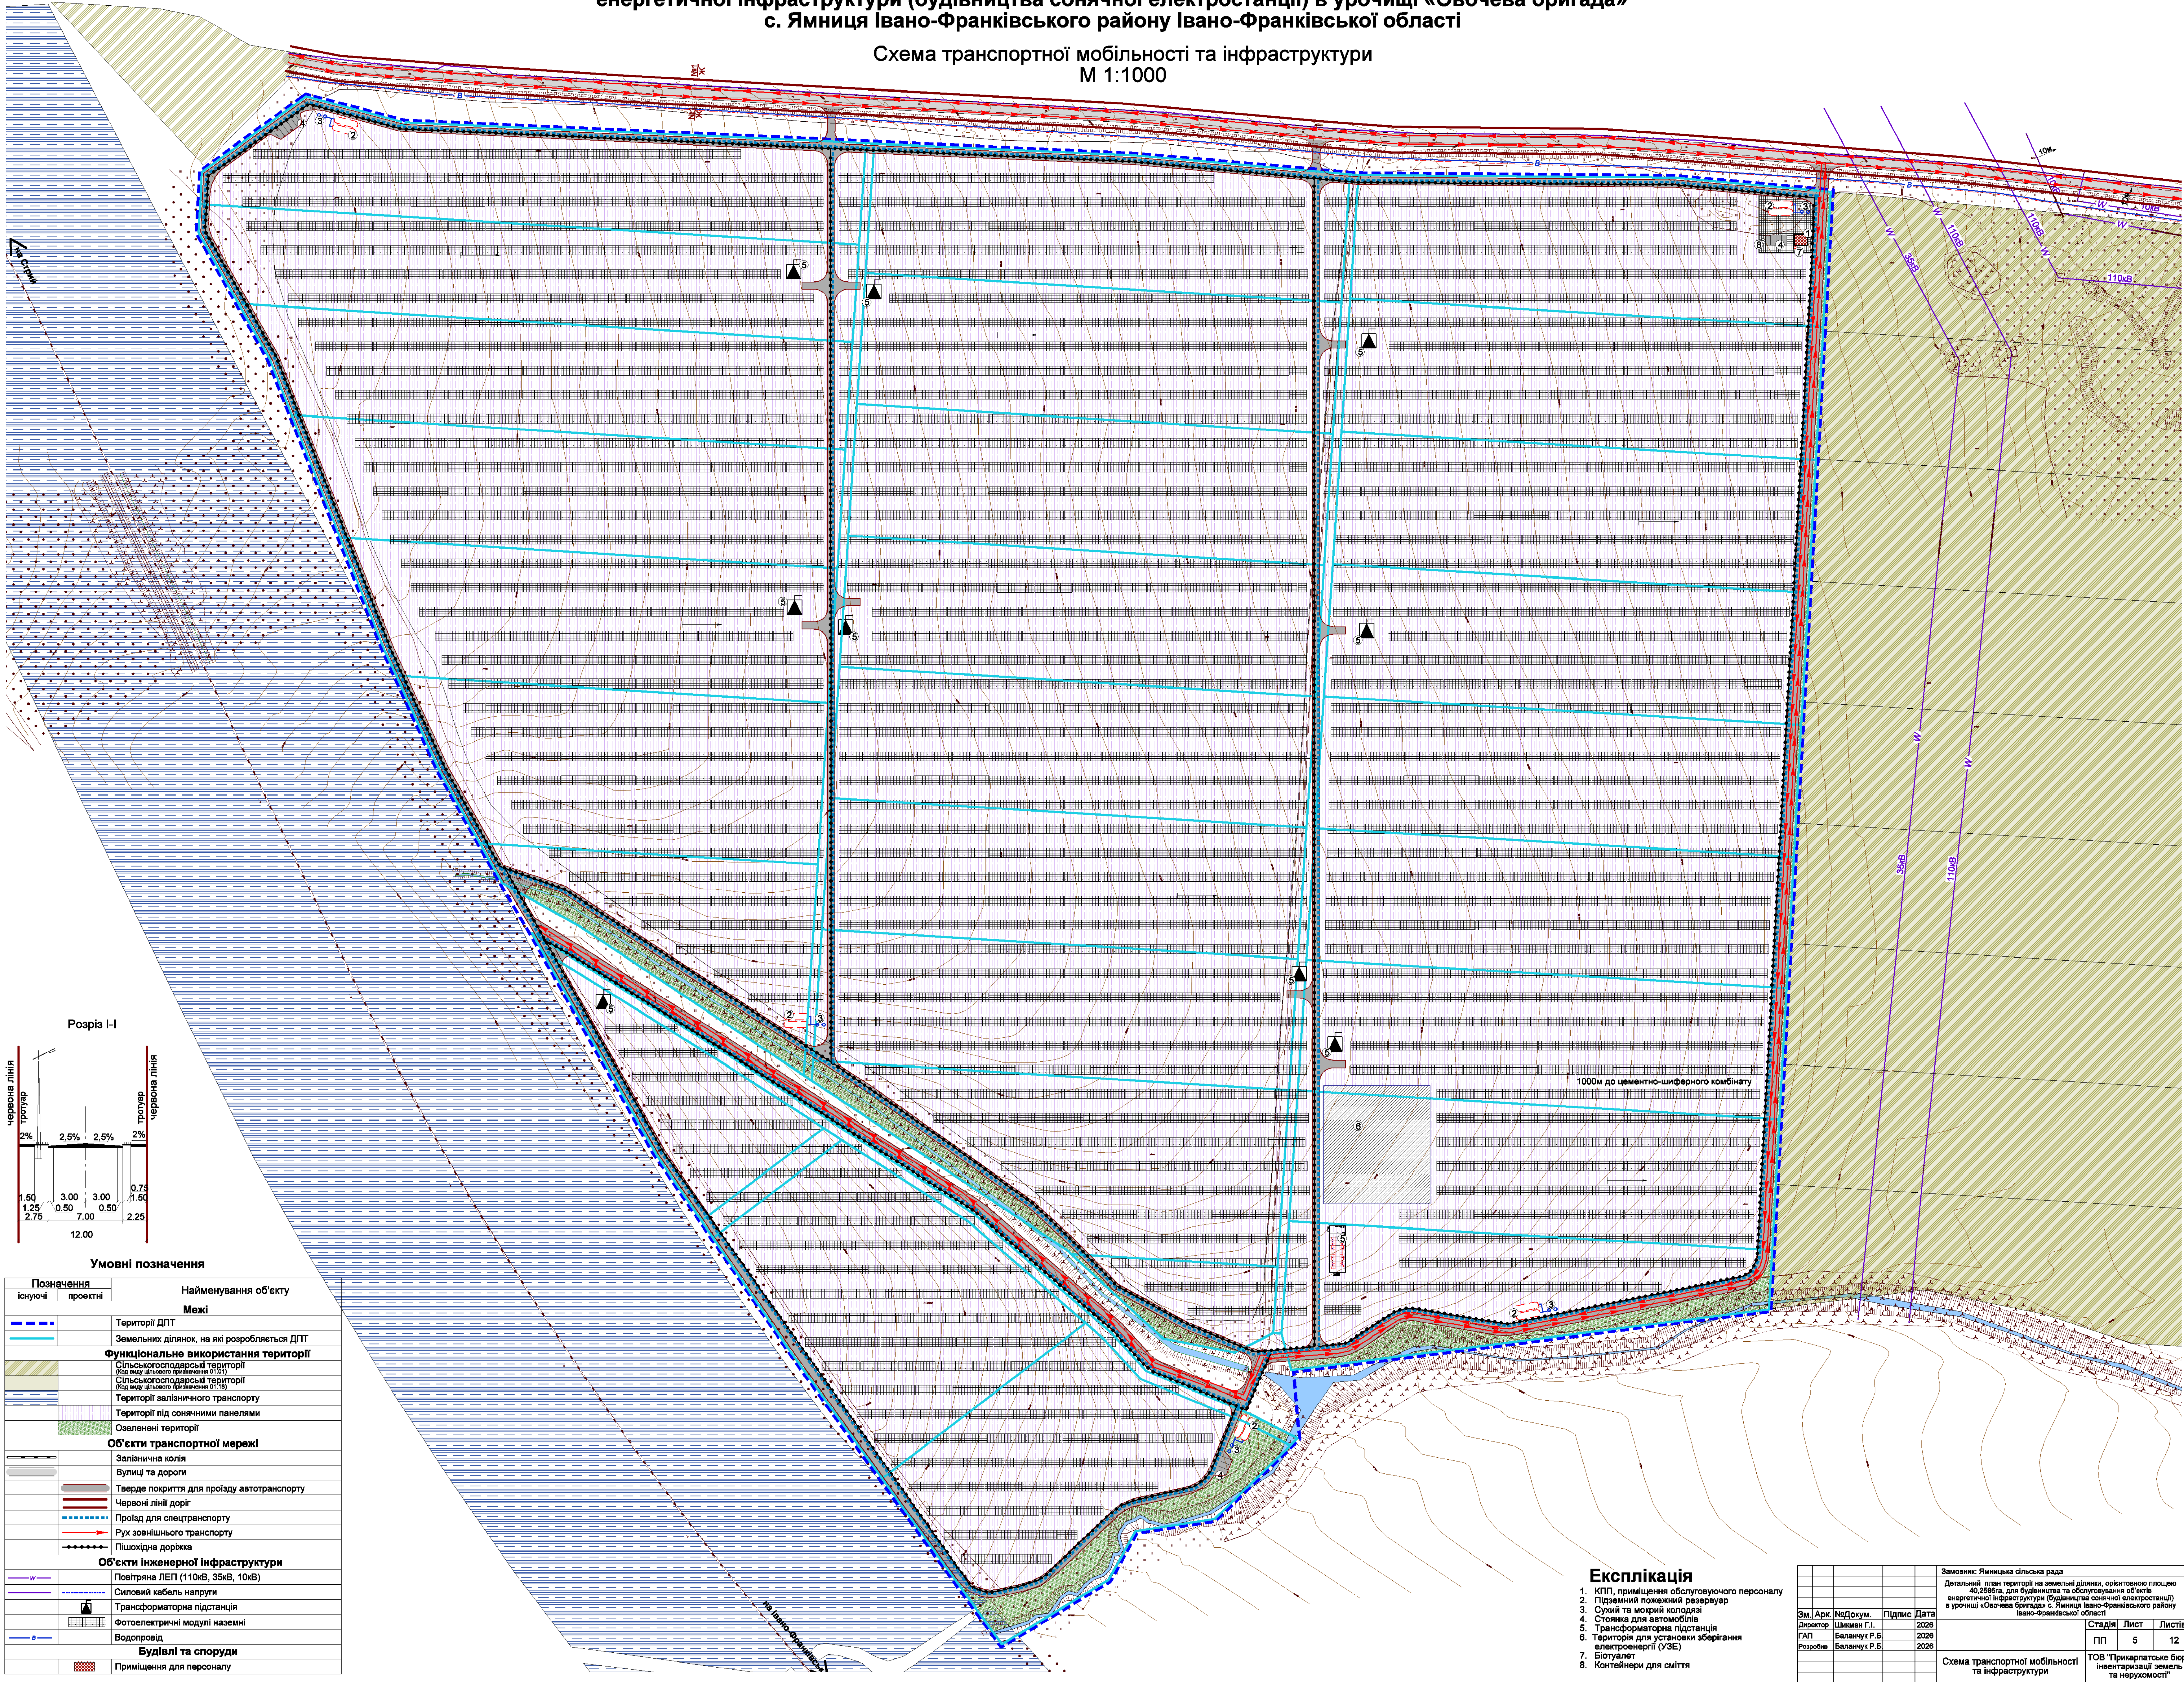

Умовні позначення	
Позначення	Найменування об'єкту
Існуючі	Проектні
Межі	
---	Територія ДПТ
---	Земельних ділянок, на які розробляється ДПТ
Функціональне використання території	
---	Сільськогосподарські території
---	Сільськогосподарські території
---	Територія залізничного транспорту
---	Територія під сонячними панелями
---	Озеленені території
Об'єкти транспортної мережі	
---	Залізнична колія
---	Вулиці та дороги
---	Тверде покриття для проїзду автотранспорту
---	Червоні лінії доріг
---	Проліз для спецтранспорту
---	Рух зовнішнього транспорту
---	Пішохідна доріжка
Об'єкти інженерної інфраструктури	
---	Повітряна ЛЕП (110кВ, 35кВ, 10кВ)
---	Силовий кабель напруги
---	Трансформаторна підстанція
---	Фотоелектричні модулі наземні
---	Водопровід
Будівлі та споруди	
---	Приміщення для персоналу

Експлікація

- КПТ, приміщення обслуговуючого персоналу
- Підземний пожежний резервуар
- Сухий та мокрий колодязі
- Стоянка для автомобілів
- Трансформаторна підстанція
- Територія для установки зберігання електроенергії (УЗЕ)
- Біотуалет
- Контейнери для сміття

Замовник: Ямницька сільська рада			
Детальний план території на земельні ділянки, орієнтовною площею 40,2586га, для будівництва та обслуговування об'єктів енергетичної інфраструктури (будівництва сонячної електростанції) в урочищі «Овочева бригада» с. Ямниця Івано-Франківського району Івано-Франківської області			
Зм.	Арх.	№Докум.	Підпис
Директор	Шиман Г.І.	2026	
ГАП	Баланчук Р.Б.	2026	
Розробник	Баланчук Р.Б.	2026	
Схема транспортної мобільності та інфраструктури			
ТОВ «Триархатське бюро інженерних земель та нерухомості»			
Стадія	Лист	Листів	
ПП	5	12	