


Детальний план території на земельні ділянки,
орієнтовною площею 40,2586га, для будівництва та обслуговування об'єктів
енергетичної інфраструктури (будівництва сонячної електростанції) в урочищі «Овочева бригада»
с. Ямниця Івано-Франківського району Івано-Франківської області

Схема інженерного забезпечення території
М 1:1000

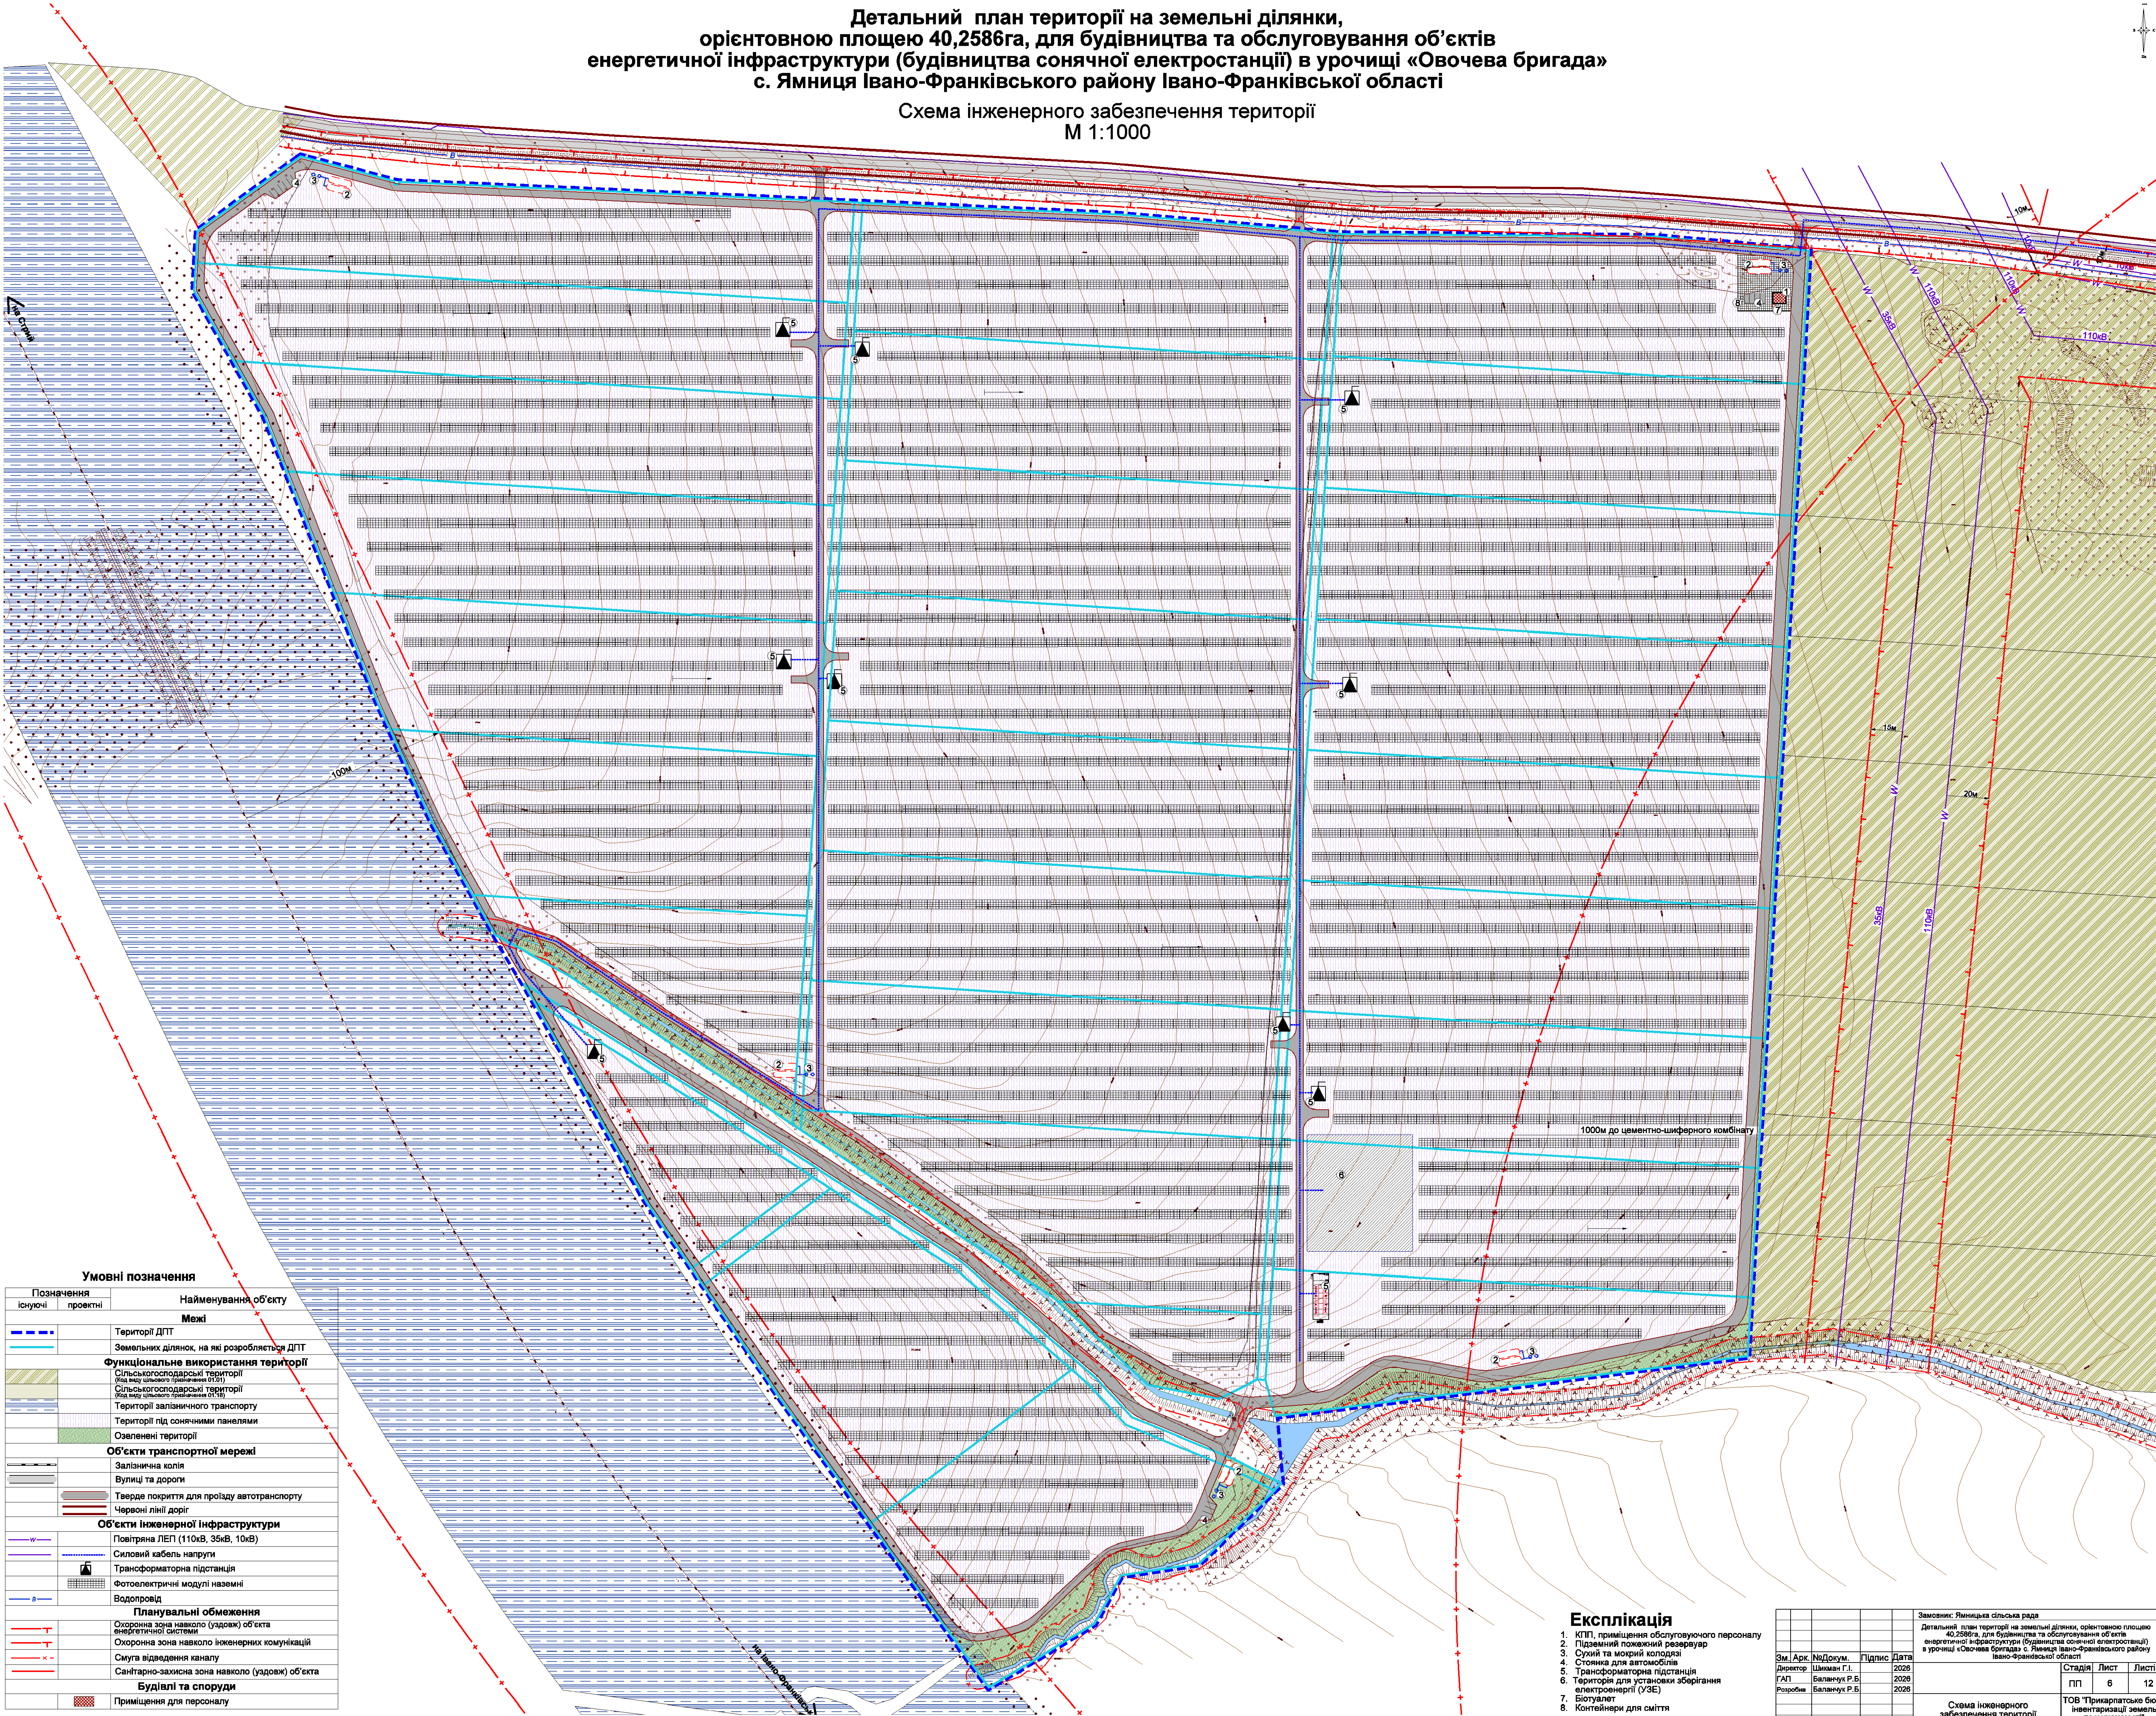

Умовні позначення	
Позначення	Найменування об'єкту
існуючі	проектні
Територія ДПТ	
Земельних ділянок, на які розробляється ДПТ	
Функціональне використання території	
	Сільськогосподарські території
	Сільськогосподарські території (для видів цільового призначення 01.01)
	Сільськогосподарські території (для видів цільового призначення 01.18)
	Територія залізничного транспорту
	Територія під сонячними панелями
Озеленені території	
Об'єкти транспортної мережі	
	Залізнична колія
	Вулиці та дороги
	Тверде покриття для проїзду автотранспорту
	Червоні лінії доріг
Об'єкти інженерної інфраструктури	
	Повітряна ЛЕП (110кВ, 35кВ, 10кВ)
	Силовий кабель напруги
	Трансформаторна підстанція
	Фотоелектричні модулі наземні
	Водопровід
Планувальні обмеження	
	Охоронна зона навколо (уздовж) об'єкта енергетичної системи
	Охоронна зона навколо інженерних комунікацій
	Смуга відведення каналу
	Санітарно-захисна зона навколо (уздовж) об'єкта
Будівлі та споруди	
	Приміщення для персоналу

Експлікація

- КПТ, приміщення обслуговуючого персоналу
- Приміщення пожежний резервуар
- Сухий та мокрий колодязі
- Стойка для автомобілів
- Трансформаторна підстанція
- Територія для установки збирання електроенергії (УЗЕ)
- Біотуалет
- Контейнери для сміття

Замовник: Ямницька сільська рада						
Детальний план території на земельні ділянки, орієнтовною площею 40,2586га, для будівництва та обслуговування об'єктів енергетичної інфраструктури (будівництва сонячної електростанції) в урочищі «Овочева бригада» с. Ямниця Івано-Франківського району Івано-Франківської області						
Зм.	Арх.	№Докум.	Підпис	Дата	Стадія	Лист
Директор		Шиман Г.І.		2026	ПП	6
ГАП		Баланчук Р.Б.		2026	Листів	12
Схема інженерного забезпечення території					ТОВ «Тришарпаське бюро інженерних земель та нерухомості»	