


Детальний план території на земельні ділянки загальною площею 16.4940га для розміщення та експлуатації основних, підсобних і допоміжних будівель та споруд підприємств переробної, машинобудівної та іншої промисловості в с. Ямниця урочище «Овочева бригада», Івано-Франківського району Івано-Франківської області (кадастрові номери земельних ділянок 2625888601:03:009:0072, 2625888601:03:009:0056, 2625888601:03:009:0029)

Опорний план існуючого стану використання території проектування М 1:1000

1000м до цементно-шиферного комбінату

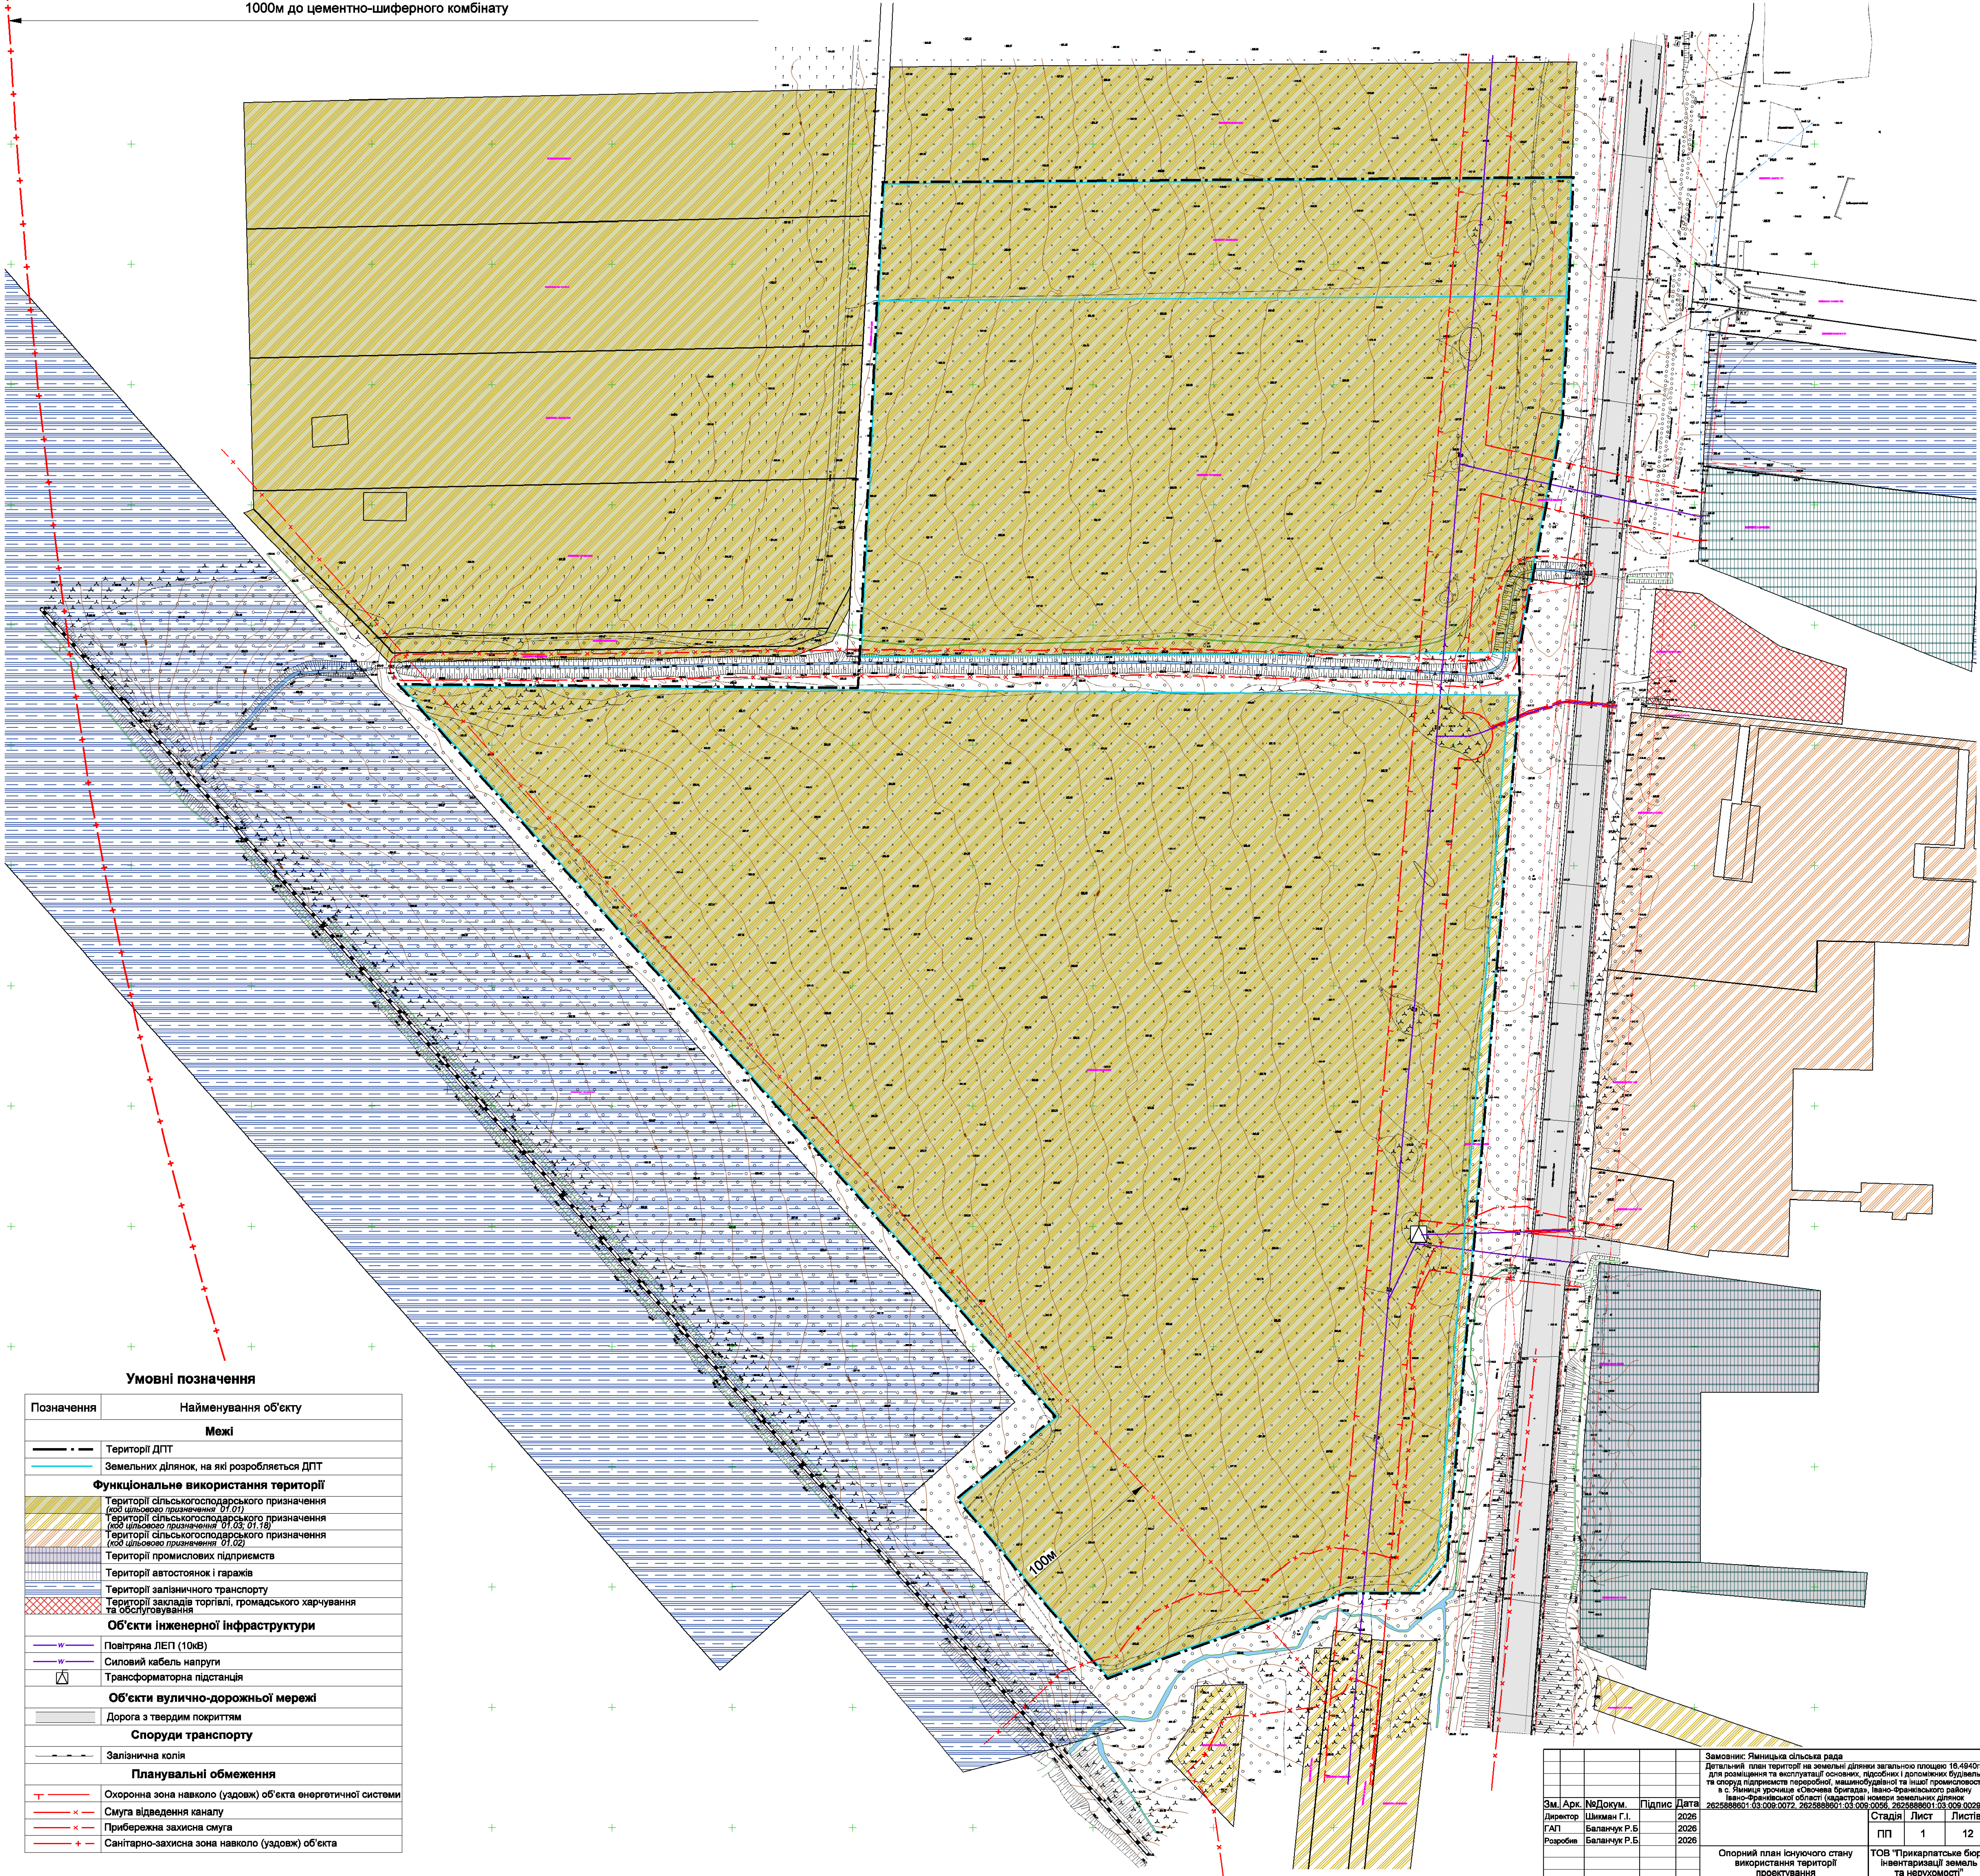

Умовні позначення

Позначення	Найменування об'єкту
Межі	
— · —	Території ДПТ
—	Земельних ділянок, на які розробляється ДПТ
Функціональне використання території	
	Території сільськогосподарського призначення (код цільового призначення 01.01)
	Території сільськогосподарського призначення (код цільового призначення 01.02, 01.18)
	Території сільськогосподарського призначення (код цільового призначення 01.02)
	Території промислових підприємств
	Території автостоянок і гаражів
	Території залізничного транспорту
	Території закладів торгівлі, громадського харчування та обслуговування
Об'єкти інженерної інфраструктури	
	Повітряна ЛЕП (10кВ)
	Силовий кабель напруги
	Трансформаторна підстанція
Об'єкти вулично-дорожньої мережі	
	Дорога з твердим покриттям
Споруди транспорту	
	Залізнична колія
Планувальні обмеження	
	Охоронна зона навколо (уздовж) об'єкта енергетичної системи
	Смуга відведення каналу
	Прибережна захисна смуга
	Санітарно-захисна зона навколо (уздовж) об'єкта

				Замовник: Ямниця сільська рада Детальний план території на земельні ділянки загальною площею 16.4940га для розміщення та експлуатації основних, підсобних і допоміжних будівель та споруд підприємств переробної, машинобудівної та іншої промисловості в с. Ямниця урочище «Овочева бригада», Івано-Франківського району Івано-Франківської області (кадастрові номери земельних ділянок 2625888601:03:009:0072, 2625888601:03:009:0056, 2625888601:03:009:0029)		
Зм.	Арх.	№Докум.	Підпис	Дата		
Директор		Шиман Г.І.		2026		
ГАП		Баланчук Р.Б.		2026		
Розробник		Баланчук Р.Б.		2026		
					Опорний план існуючого стану використання території проектування	ТОВ "Прикарпатське бюро інвентаризації земель та нерухомості"
					Стадія	Лист 12