


Детальний план території на земельні ділянки загальною площею 16.4940га
для розміщення та експлуатації основних, підсобних і допоміжних будівель та споруд підприємств переробної, машинобудівної та іншої промисловості
в с. Ямниця урочище «Овочева бригада», Івано-Франківського району Івано-Франківської області (кадастрові номери земельних ділянок
2625888601:03:009:0072, 2625888601:03:009:0056, 2625888601:03:009:0029)

Схема озеленення та благоустрою території
М 1:1000

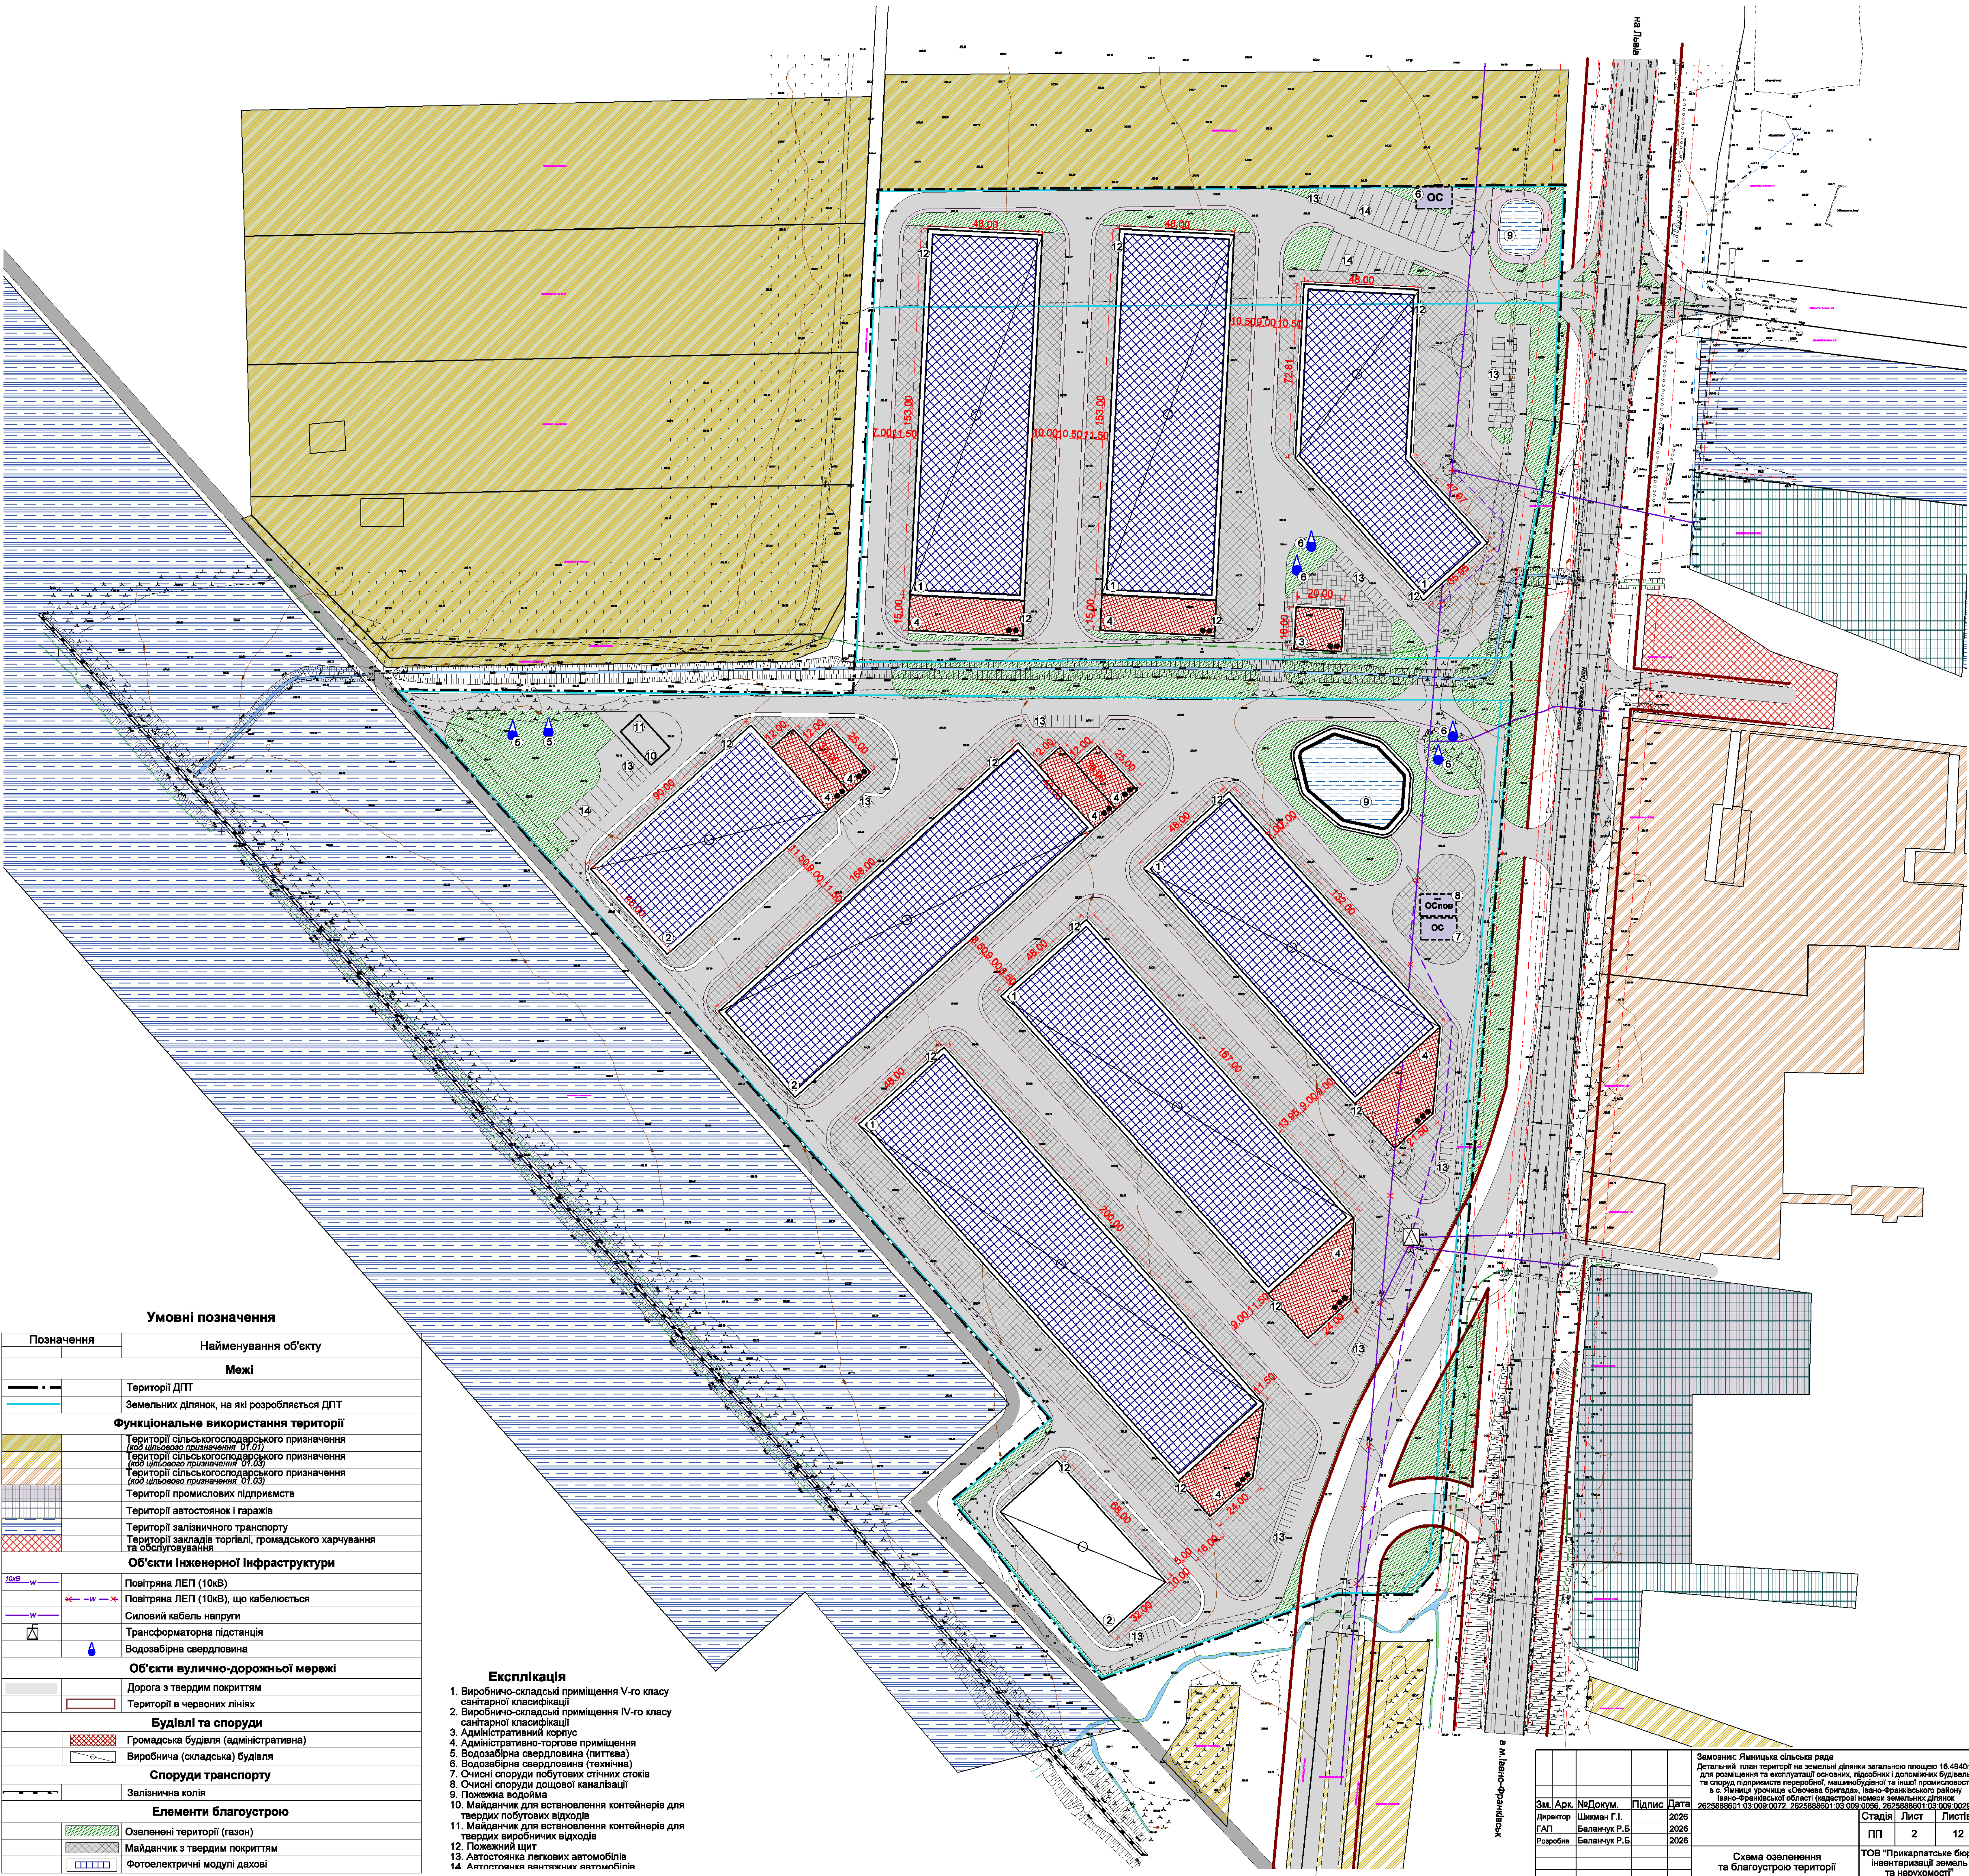

Умовні позначення	
Позначення	Найменування об'єкту
Межі	
— — —	Територія ДПТ
— — —	Земельних ділянок, на які розробляється ДПТ
Функціональне використання території	
— — —	Територія сільськогосподарського призначення (код цільового призначення 01.01)
— — —	Територія сільськогосподарського призначення (код цільового призначення 01.02)
— — —	Територія сільськогосподарського призначення (код цільового призначення 01.03)
— — —	Територія промислових підприємств
— — —	Територія автостоянок і гаражів
— — —	Територія залізничного транспорту
— — —	Територія закладів торгівлі, громадського харчування та обслуговування
Об'єкти інженерної інфраструктури	
— — —	Повітряна ЛЕП (10кВ)
— — —	Повітряна ЛЕП (10кВ), що кабелюється
— — —	Силовий кабель напруги
— — —	Трансформаторна підстанція
— — —	Водозабірні свердловини
Об'єкти вулично-дорожньої мережі	
— — —	Дорога з твердим покриттям
— — —	Територія в червоних лініях
Будівлі та споруди	
— — —	Громадська будівля (адміністративна)
— — —	Виробнича (складська) будівля
Споруди транспорту	
— — —	Залізнична колія
Елементи благоустрою	
— — —	Озеленення території (газон)
— — —	Майданчик з твердим покриттям
— — —	Фотоелектричні модулі дахів

- Експлікація**
- Виробничо-складські приміщення V-го класу санітарної класифікації
 - Виробничо-складські приміщення IV-го класу санітарної класифікації
 - Адміністративний корпус
 - Адміністративно-торгове приміщення
 - Водозабірні свердловини (технічні)
 - Водозабірні свердловини (технічні)
 - Очисні споруди побутових стічних вод
 - Очисні споруди дощової каналізації
 - Пожарна водойма
 - Майданчик для встановлення контейнерів для твердих побутових відходів
 - Майданчик для встановлення контейнерів для твердих виробничих відходів
 - Пожарний щит
 - Автостоянка легкових автомобілів
 - Автостоянка вантажних автомобілів

Замовник: Ямниця сільська рада			
Детальний план території на земельні ділянки загальною площею 16.4940га для розміщення та експлуатації основних, підсобних і допоміжних будівель та споруд підприємств переробної, машинобудівної та іншої промисловості в с. Ямниця урочище «Овочева бригада», Івано-Франківського району Івано-Франківської області (кадастрові номери земельних ділянок 2625888601:03:009:0072, 2625888601:03:009:0056, 2625888601:03:009:0029)			
Зм. Арх. №Докум. Підпис Дата	Шиман Г.І.	2026	2026
ГАП	Баланчук Р.Б.	2026	2026
Розробив	Баланчук Р.Б.	2026	2026
Схема озеленення та благоустрою території		Стандія	Лист 12
ТОВ "Прикарпатське бюро інвентаризації земель та нерухомості"		Лист	Листів