


Детальний план території на земельні ділянки загальною площею 16.4940га
для розміщення та експлуатації основних, підсобних і допоміжних будівель та споруд підприємств переробної, машинобудівної та іншої промисловості
в с. Ямниця урочище «Овочева бригада», Івано-Франківського району Івано-Франківської області (кадастрові номери земельних ділянок
2625888601:03:009:0072, 2625888601:03:009:0056, 2625888601:03:009:0029)

Схема інженерної підготовки і захисту території
М 1:1000

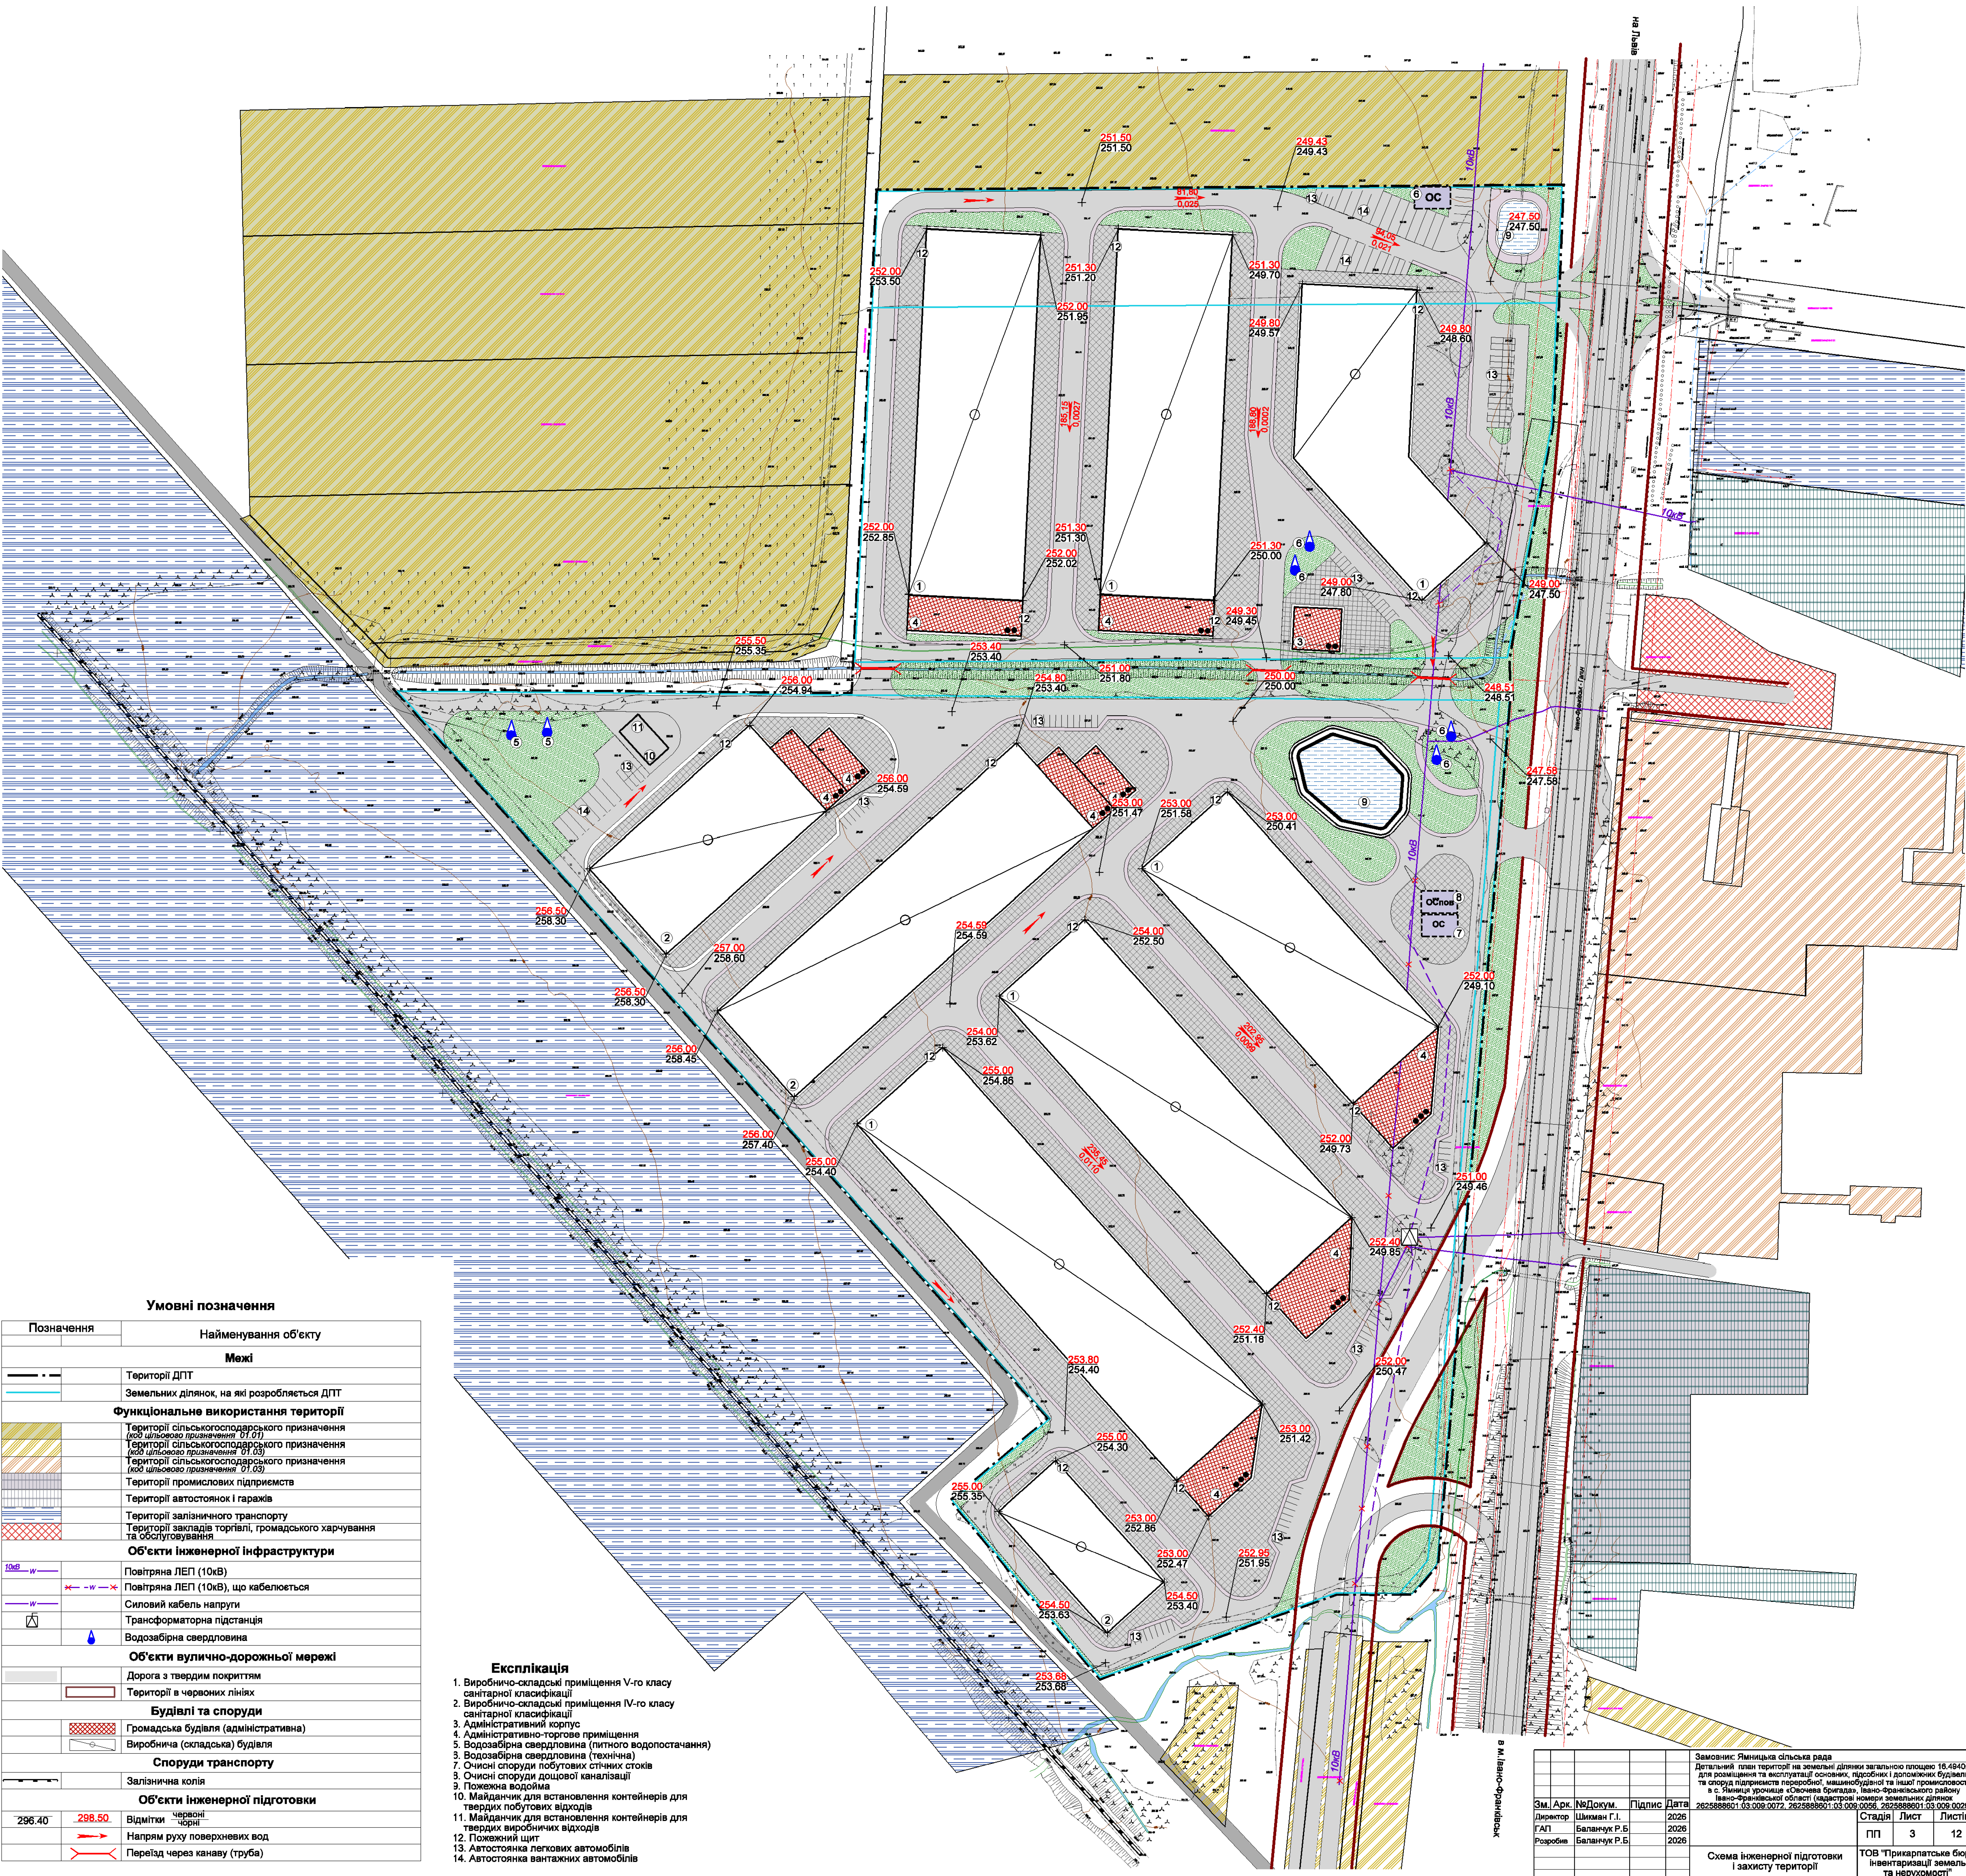

Умовні позначення	
Позначення	Найменування об'єкту
Межі	
	Території ДПТ
	Земельних ділянок, на які розробляється ДПТ
Функціональне використання території	
	Території сільськогосподарського призначення (код цільового призначення 01.01)
	Території сільськогосподарського призначення (код цільового призначення 01.03)
	Території сільськогосподарського призначення (код цільового призначення 01.03)
	Території промислових підприємств
	Території автостоянок і гаражів
	Території залізничного транспорту
	Території складів торгівлі, громадського харчування та обслуговування
Об'єкти інженерної інфраструктури	
	Повітряна ЛЕП (10кВ)
	Повітряна ЛЕП (10кВ), що кабелюється
	Силові кабелі напруги
	Трансформаторна підстанція
	Водозабірна свердловина
Об'єкти вулично-дорожньої мережі	
	Дорога з твердим покриттям
	Території в червоних лініях
Будівлі та споруди	
	Громадська будівля (адміністративна)
	Виробнича (складська) будівля
Споруди транспорту	
	Залізнична колія
Об'єкти інженерної підготовки	
	Відмітки червоні
	Відмітки чорні
	Напрямок руху поверхневих вод
	Переїзд через каналу (труба)

- Експлікація**
1. Виробничо-складські приміщення V-го класу санітарної класифікації
 2. Виробничо-складські приміщення IV-го класу санітарної класифікації
 3. Адміністративний корпус
 4. Адміністративно-торгове приміщення
 5. Водозабірна свердловина (питного водопостачання)
 6. Водозабірні свердловини (технічна)
 7. Очисні споруди побутових стічних вод
 8. Очисні споруди дощової каналізації
 9. Пожежна водойма
 10. Майданчик для встановлення контейнерів для твердих побутових відходів
 11. Майданчик для встановлення контейнерів для твердих виробничих відходів
 12. Пожежний щит
 13. Автостоянка легкових автомобілів
 14. Автостоянка вантажних автомобілів

Замовник: Ямницька сільська рада				Детальний план території на земельні ділянки загальною площею 16.4940га для розміщення та експлуатації основних, підсобних і допоміжних будівель та споруд підприємств переробної, машинобудівної та іншої промисловості в с. Ямниця урочище «Овочева бригада», Івано-Франківського району Івано-Франківської області (кадастрові номери земельних ділянок 2625888601:03:009:0072, 2625888601:03:009:0056, 2625888601:03:009:0029)		
Зм. Арк.	№Докум.	Підпис	Дата			
Директор	Шиман Г.І.		2026			
ГАП	Баланчук Р.Б.		2026			
Розробив	Баланчук Р.Б.		2026			
Схема інженерної підготовки і захисту території				Стандія	Лист	Листів
				ПП	3	12
				ТОВ "Прикарпатське бюро інвентаризації земель та нерухомості"		