


Детальний план території на земельні ділянки загальною площею 16.4940га для розміщення та експлуатації основних, підсобних і допоміжних будівель та споруд підприємств переробної, машинобудівної та іншої промисловості в с. Ямниця урочище «Овочева бригада», Івано-Франківського району Івано-Франківської області (кадастрові номери земельних ділянок 2625888601:03:009:0072, 2625888601:03:009:0056, 2625888601:03:009:0029)

Схема інженерного забезпечення території
М 1:1000

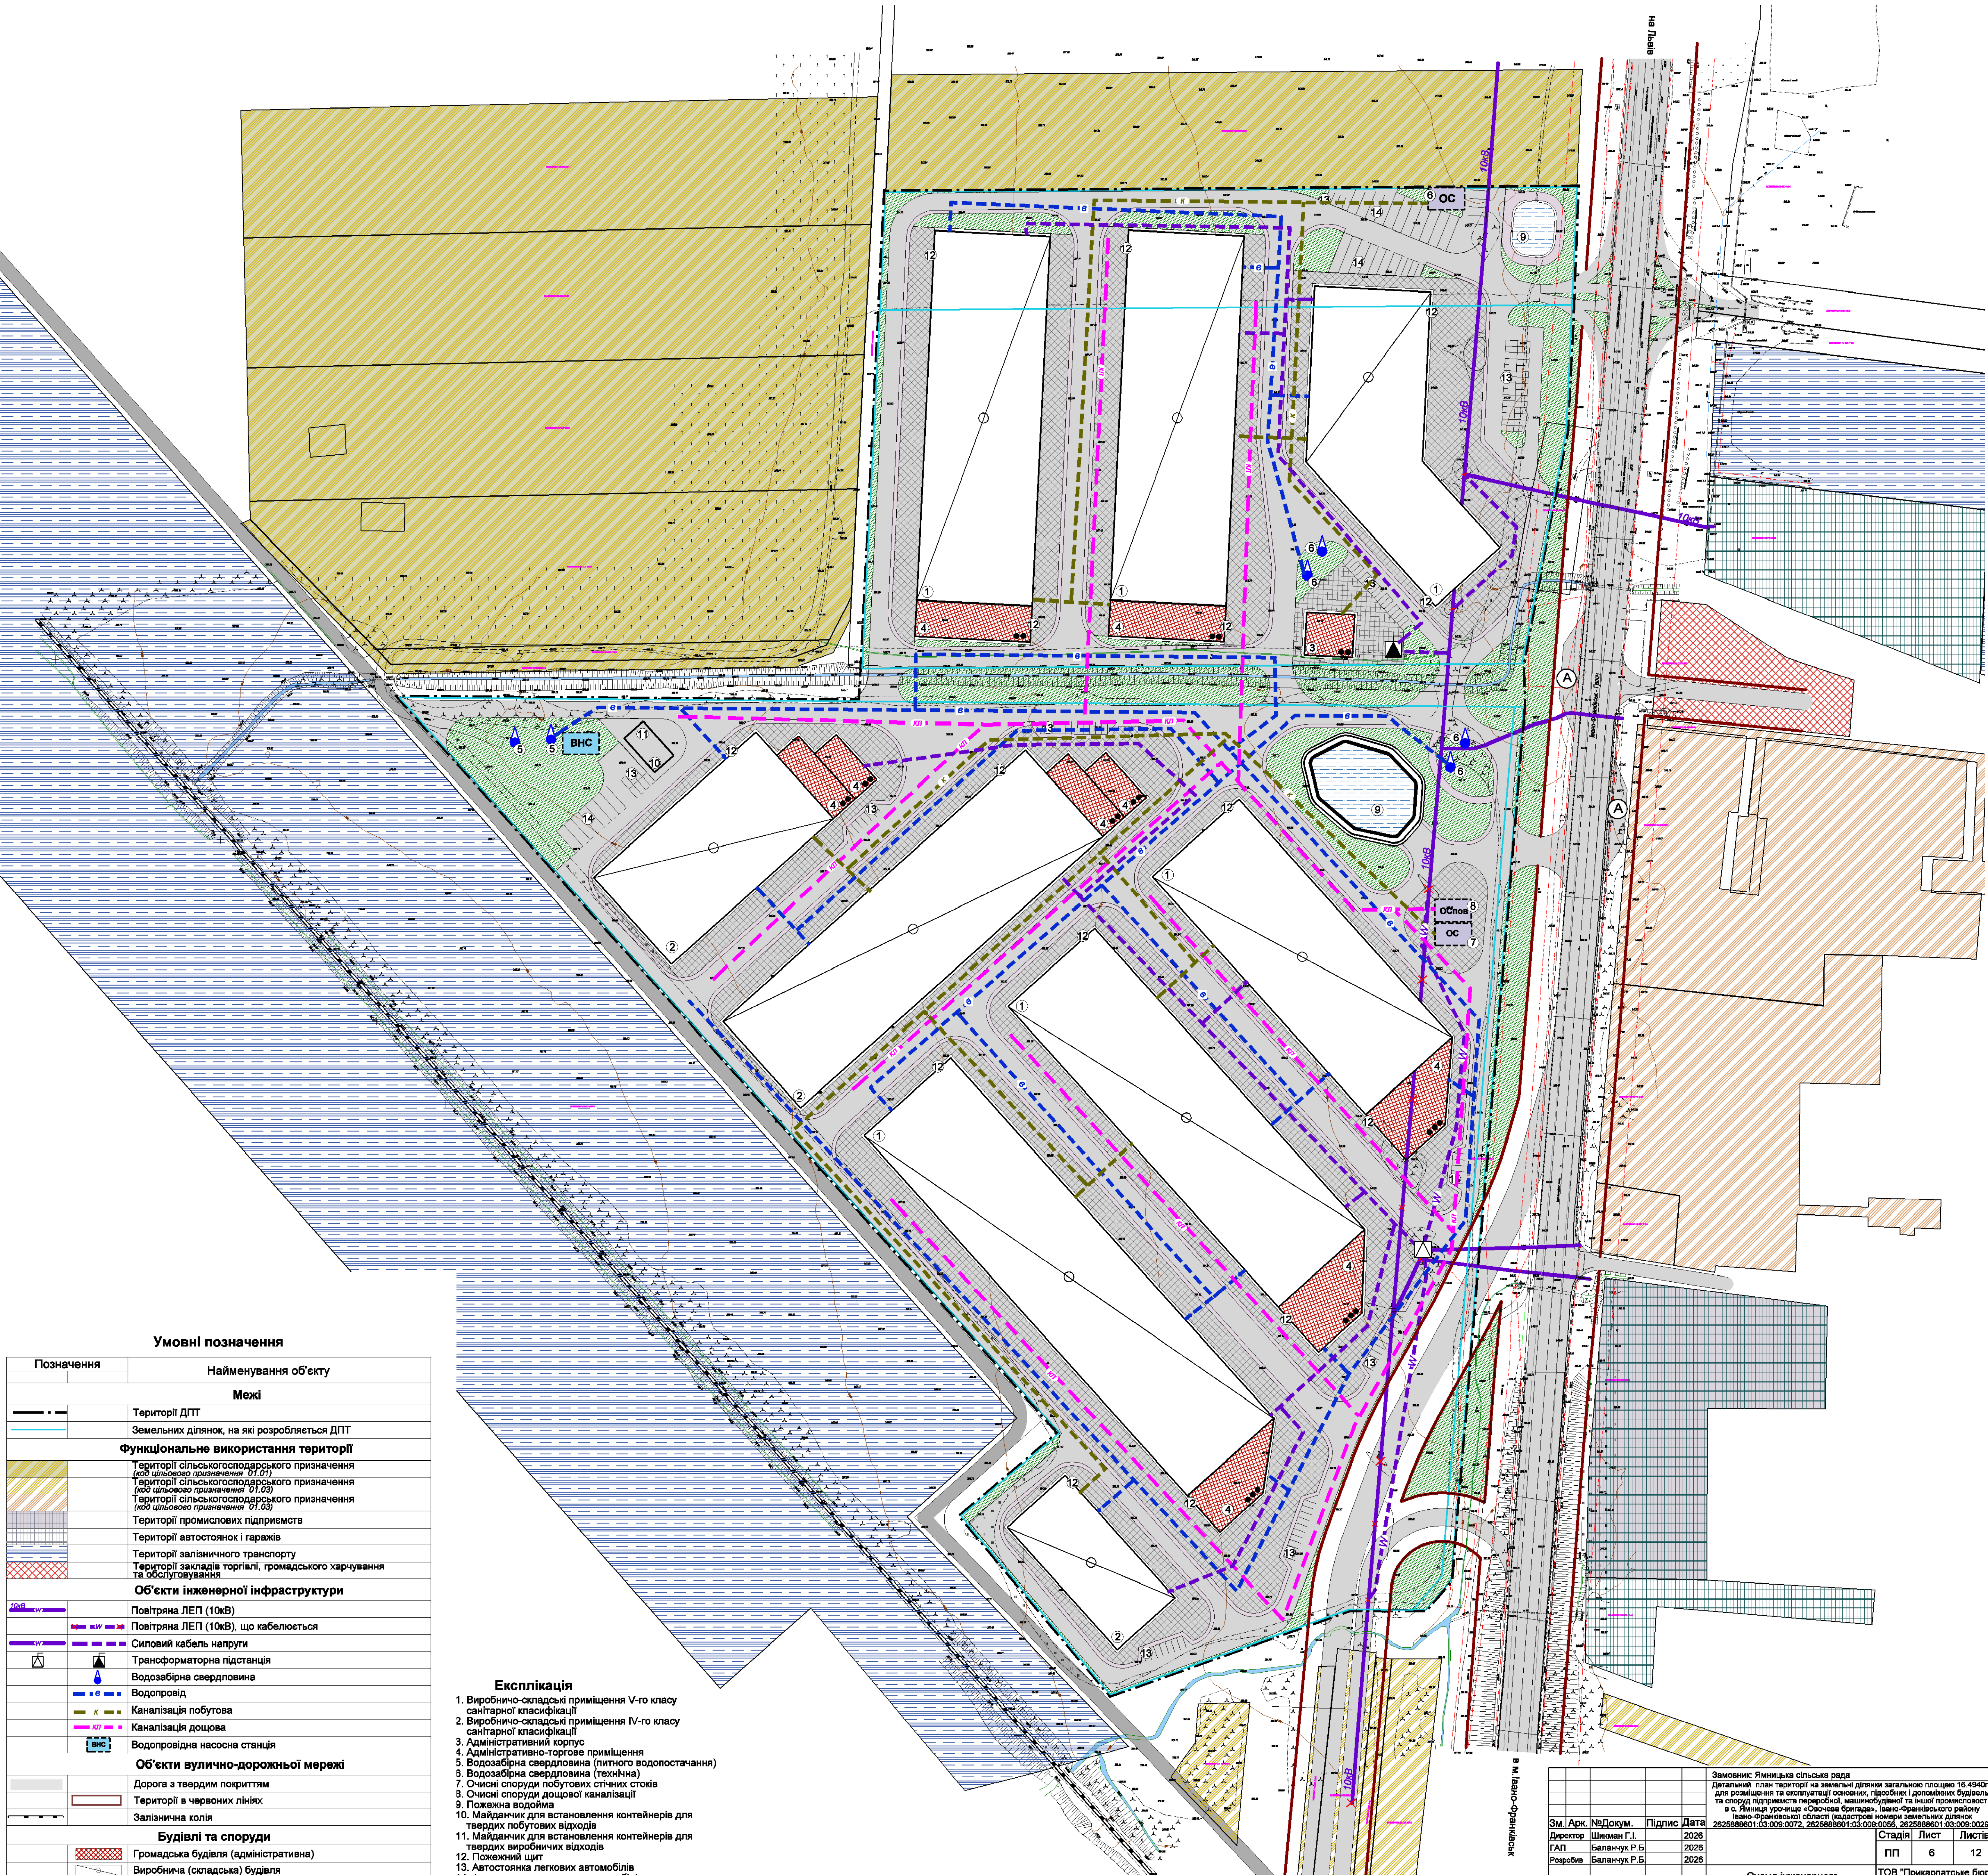

Умовні позначення	
Позначення	Найменування об'єкту
Межі	
	Територія ДПТ
	Земельних ділянок, на які розробляється ДПТ
Функціональне використання території	
	Територія сільськогосподарського призначення (код цільового призначення 01.01)
	Територія сільськогосподарського призначення (код цільового призначення 01.02)
	Територія сільськогосподарського призначення (код цільового призначення 01.03)
	Територія промислових підприємств
	Територія автостоянок і гаражів
	Територія залізничного транспорту
	Територія закладів торгівлі, громадського харчування та обслуговування
Об'єкти інженерної інфраструктури	
	Повітряна ЛЕП (10кВ)
	Повітряна ЛЕП (10кВ), що кабелюється
	Силовий кабель напруги
	Трансформаторна підстанція
	Водозабірна свердловина
	Водопровід
	Каналізація побутова
	Каналізація дощова
	Водопровідна насосна станція
Об'єкти вулично-дорожньої мережі	
	Дорога з твердим покриттям
	Територія в червоних лініях
	Залізнична колія
Будівлі та споруди	
	Громадська будівля (адміністративна)
	Виробнича (складська) будівля

- Експлікація
1. Виробничо-складські приміщення V-го класу санітарної класифікації
 2. Виробничо-складські приміщення IV-го класу санітарної класифікації
 3. Адміністративний корпус
 4. Адміністративно-торгове приміщення
 5. Водозабірна свердловина (питного водопостачання)
 6. Водозабірні свердловини (технічна)
 7. Очисні споруди побутових стічних стоків
 8. Очисні споруди дощової каналізації
 9. Пожежна водойма
 10. Майданчик для встановлення контейнерів для твердих побутових відходів
 11. Майданчик для встановлення контейнерів для твердих виробничих відходів
 12. Пожежний щит
 13. Автостоянка легкових автомобілів
 14. Автостоянка вантажних автомобілів

Замовник: Ямницька сільська рада				Детальний план території на земельні ділянки загальною площею 16.4940га для розміщення та експлуатації основних, підсобних і допоміжних будівель та споруд підприємств переробної, машинобудівної та іншої промисловості в с. Ямниця урочище «Овочева бригада», Івано-Франківського району Івано-Франківської області (кадастрові номери земельних ділянок 2625888601:03:009:0072, 2625888601:03:009:0056, 2625888601:03:009:0029)		
Зм. Арк.	№Докум.	Підпис	Дата	Схема інженерного забезпечення території		
директор	Шикман Г.І.		2026	ТОВ "Прикарпатське бюро інвентаризації земель та нерухомості"		
ГАП	Баланчук Р.Б.		2026	Стадія	Лист	Листів
розробив	Баланчук Р.Б.		2026	пп	6	12