
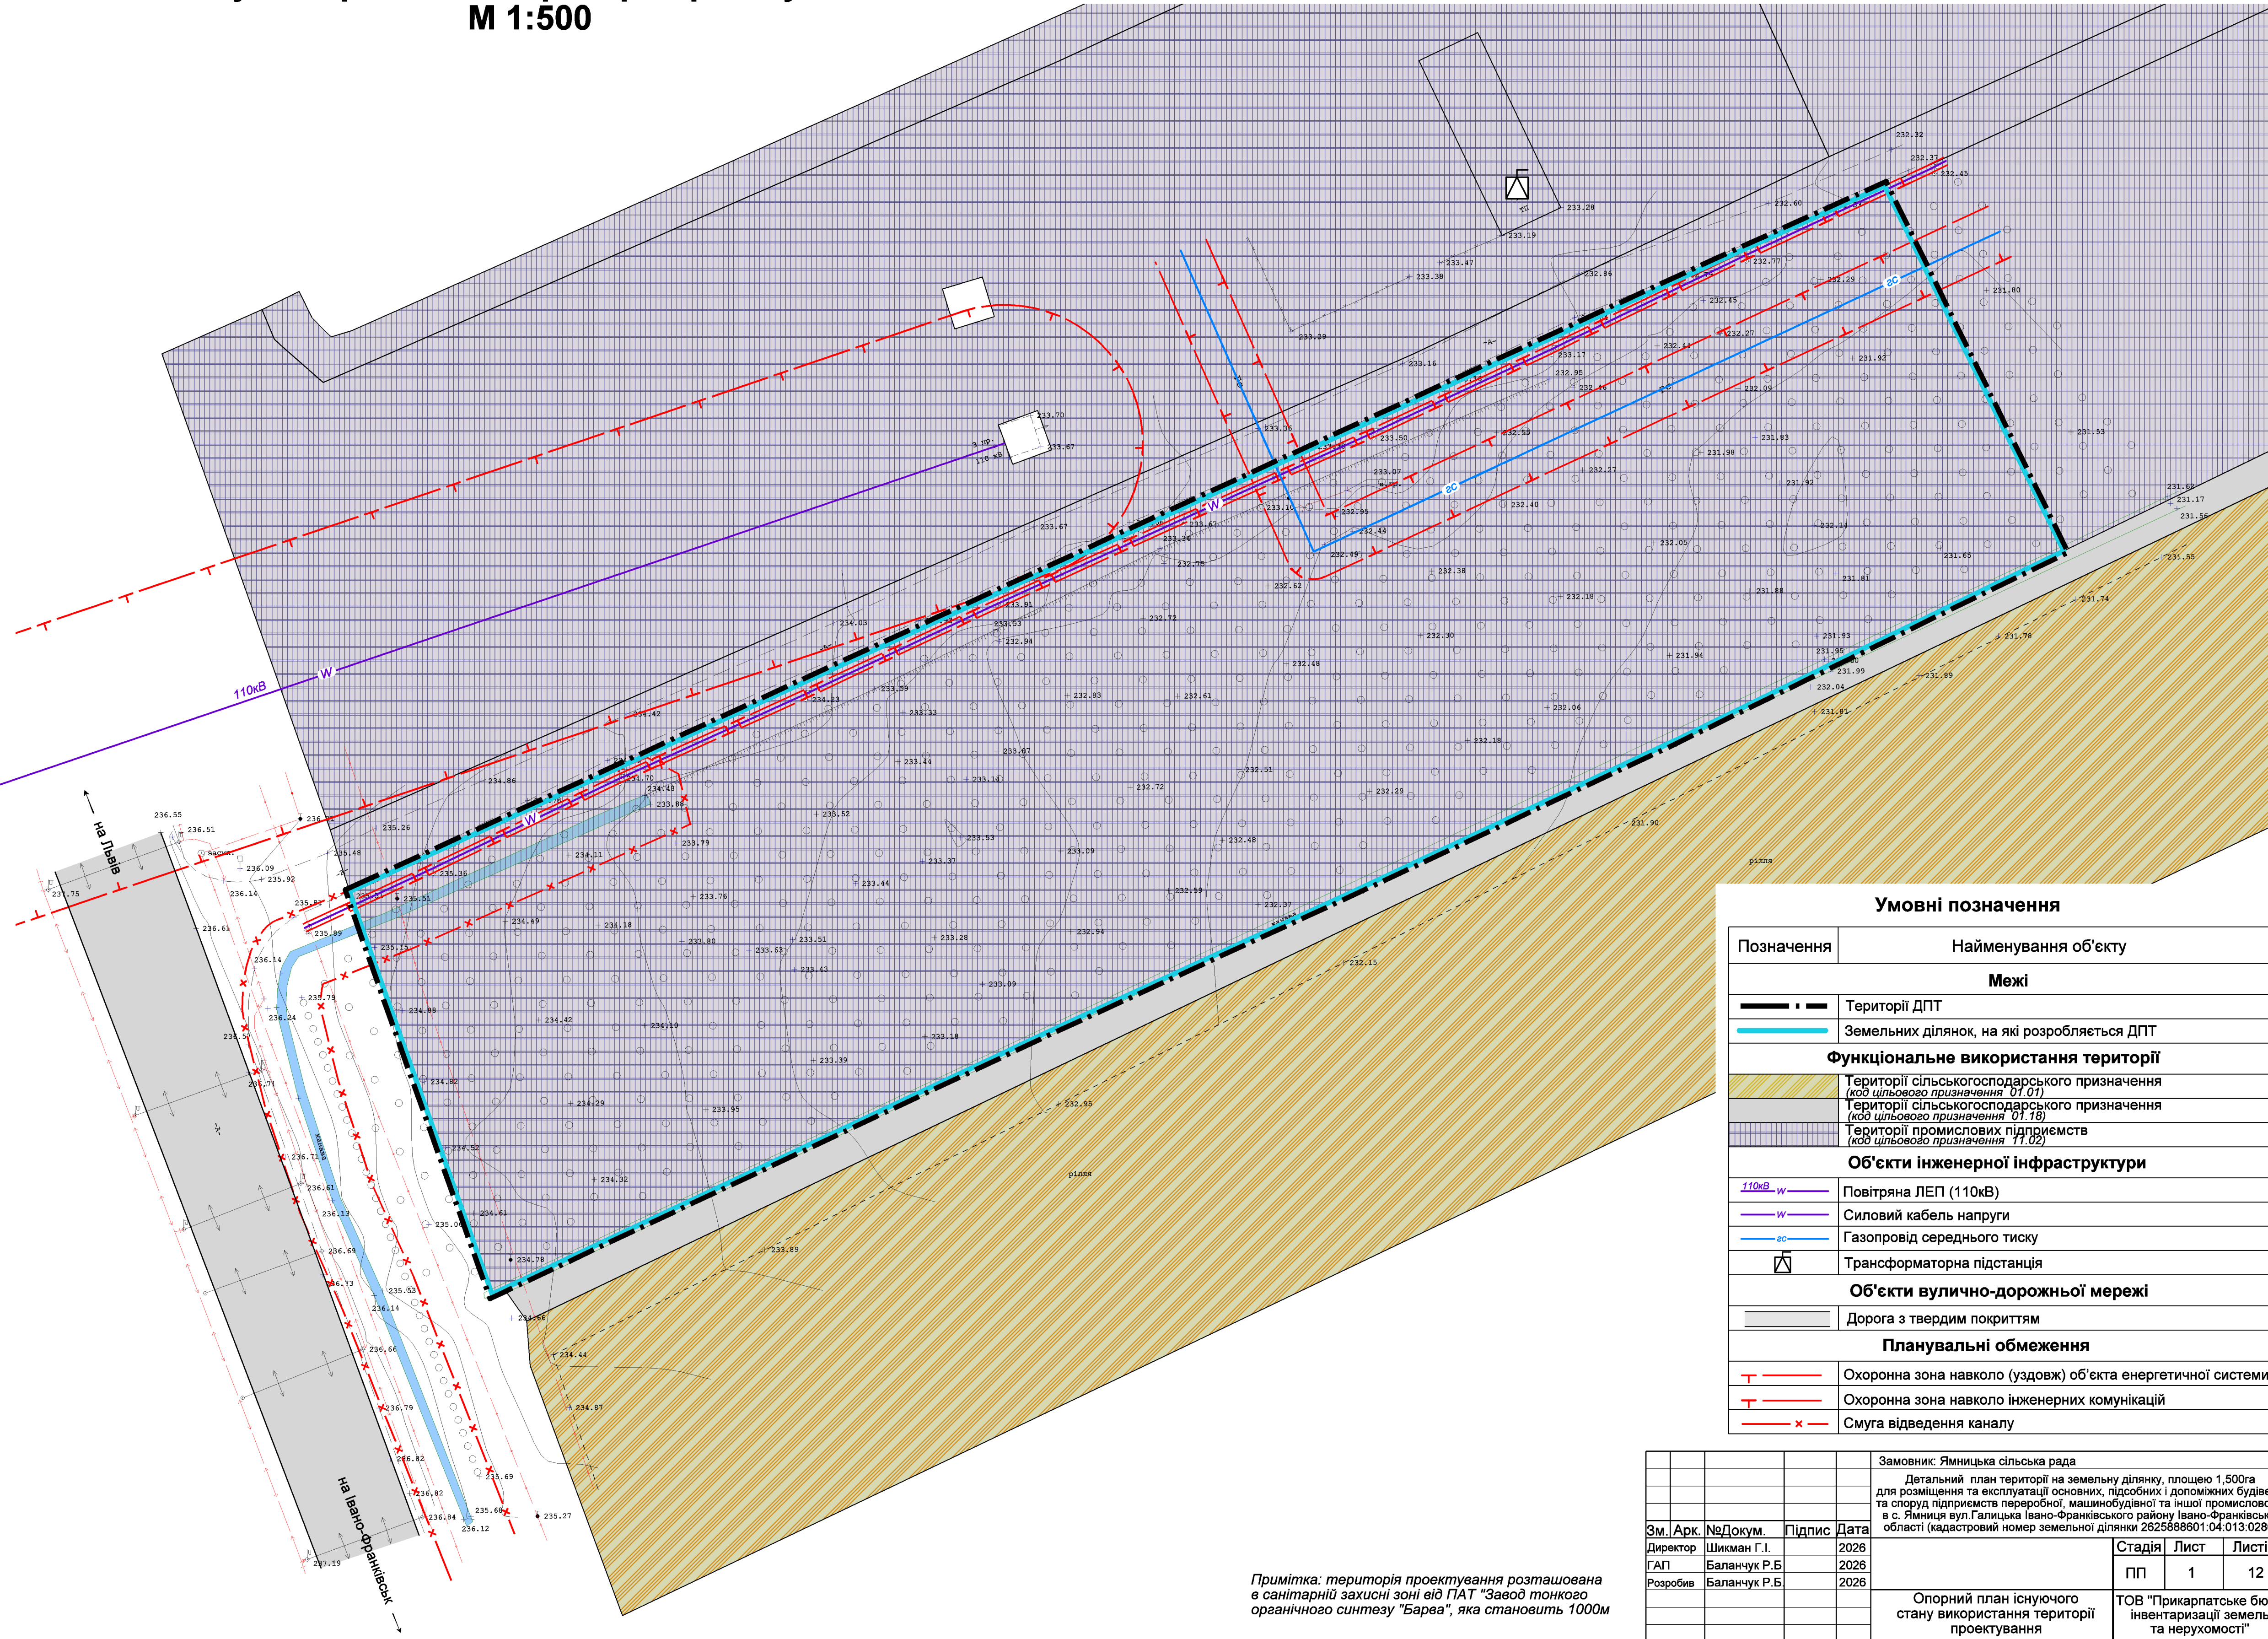


Детальний план території на земельну ділянку, площею 1,500га для розміщення та експлуатації основних, підсобних і допоміжних будівель та споруд підприємств переробної, машинобудівної та іншої промисловості в с. Ямниця вул.Галицька Івано-Франківського району Івано-Франківської області (кадастровий номер земельної ділянки 2625888601:04:013:0286)

Опорний план існуючого
стану використання території проектування
М 1:500

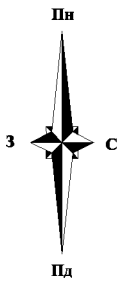

Умовні позначення

Позначення	Найменування об'єкту
Межі	
	Території ДПТ
	Земельних ділянок, на які розробляється ДПТ
Функціональне використання території	
	Території сільськогосподарського призначення (код цільового призначення 01.01)
	Території сільськогосподарського призначення (код цільового призначення 01.18)
	Території промислових підприємств (код цільового призначення 11.02)
Об'єкти інженерної інфраструктури	
	Повітряна ЛЕП (110кВ)
	Силовий кабель напруги
	Газопровід середнього тиску
	Трансформаторна підстанція
Об'єкти вулично-дорожньої мережі	
	Дорога з твердим покриттям
Планувальні обмеження	
	Охоронна зона навколо (уздовж) об'єкта енергетичної системи
	Охоронна зона навколо інженерних комунікацій
	Смуга відведення каналу

				Замовник: Ямницька сільська рада		
				Детальний план території на земельну ділянку, площею 1,500га для розміщення та експлуатації основних, підсобних і допоміжних будівель та споруд підприємств переробної, машинобудівної та іншої промисловості в с. Ямниця вул.Галицька Івано-Франківського району Івано-Франківської області (кадастровий номер земельної ділянки 2625888601:04:013:0286)		
Зм. Арк.	№Докум.	Підпис	Дата			
Директор	Шикман Г.І.	2026		Стадія	Лист	Листів
ГАП	Баланчук Р.Б	2026		ПП	1	12
Розробив	Баланчук Р.Б	2026				
				Опорний план існуючого стану використання території проектування		
				ТОВ "Прикарпатське бюро інвентаризації земель та нерухомості"		

Примітка: територія проектування розташована в санітарній захисній зоні від ПАТ "Завод тонкого органічного синтезу "Барва", яка становить 1000м