
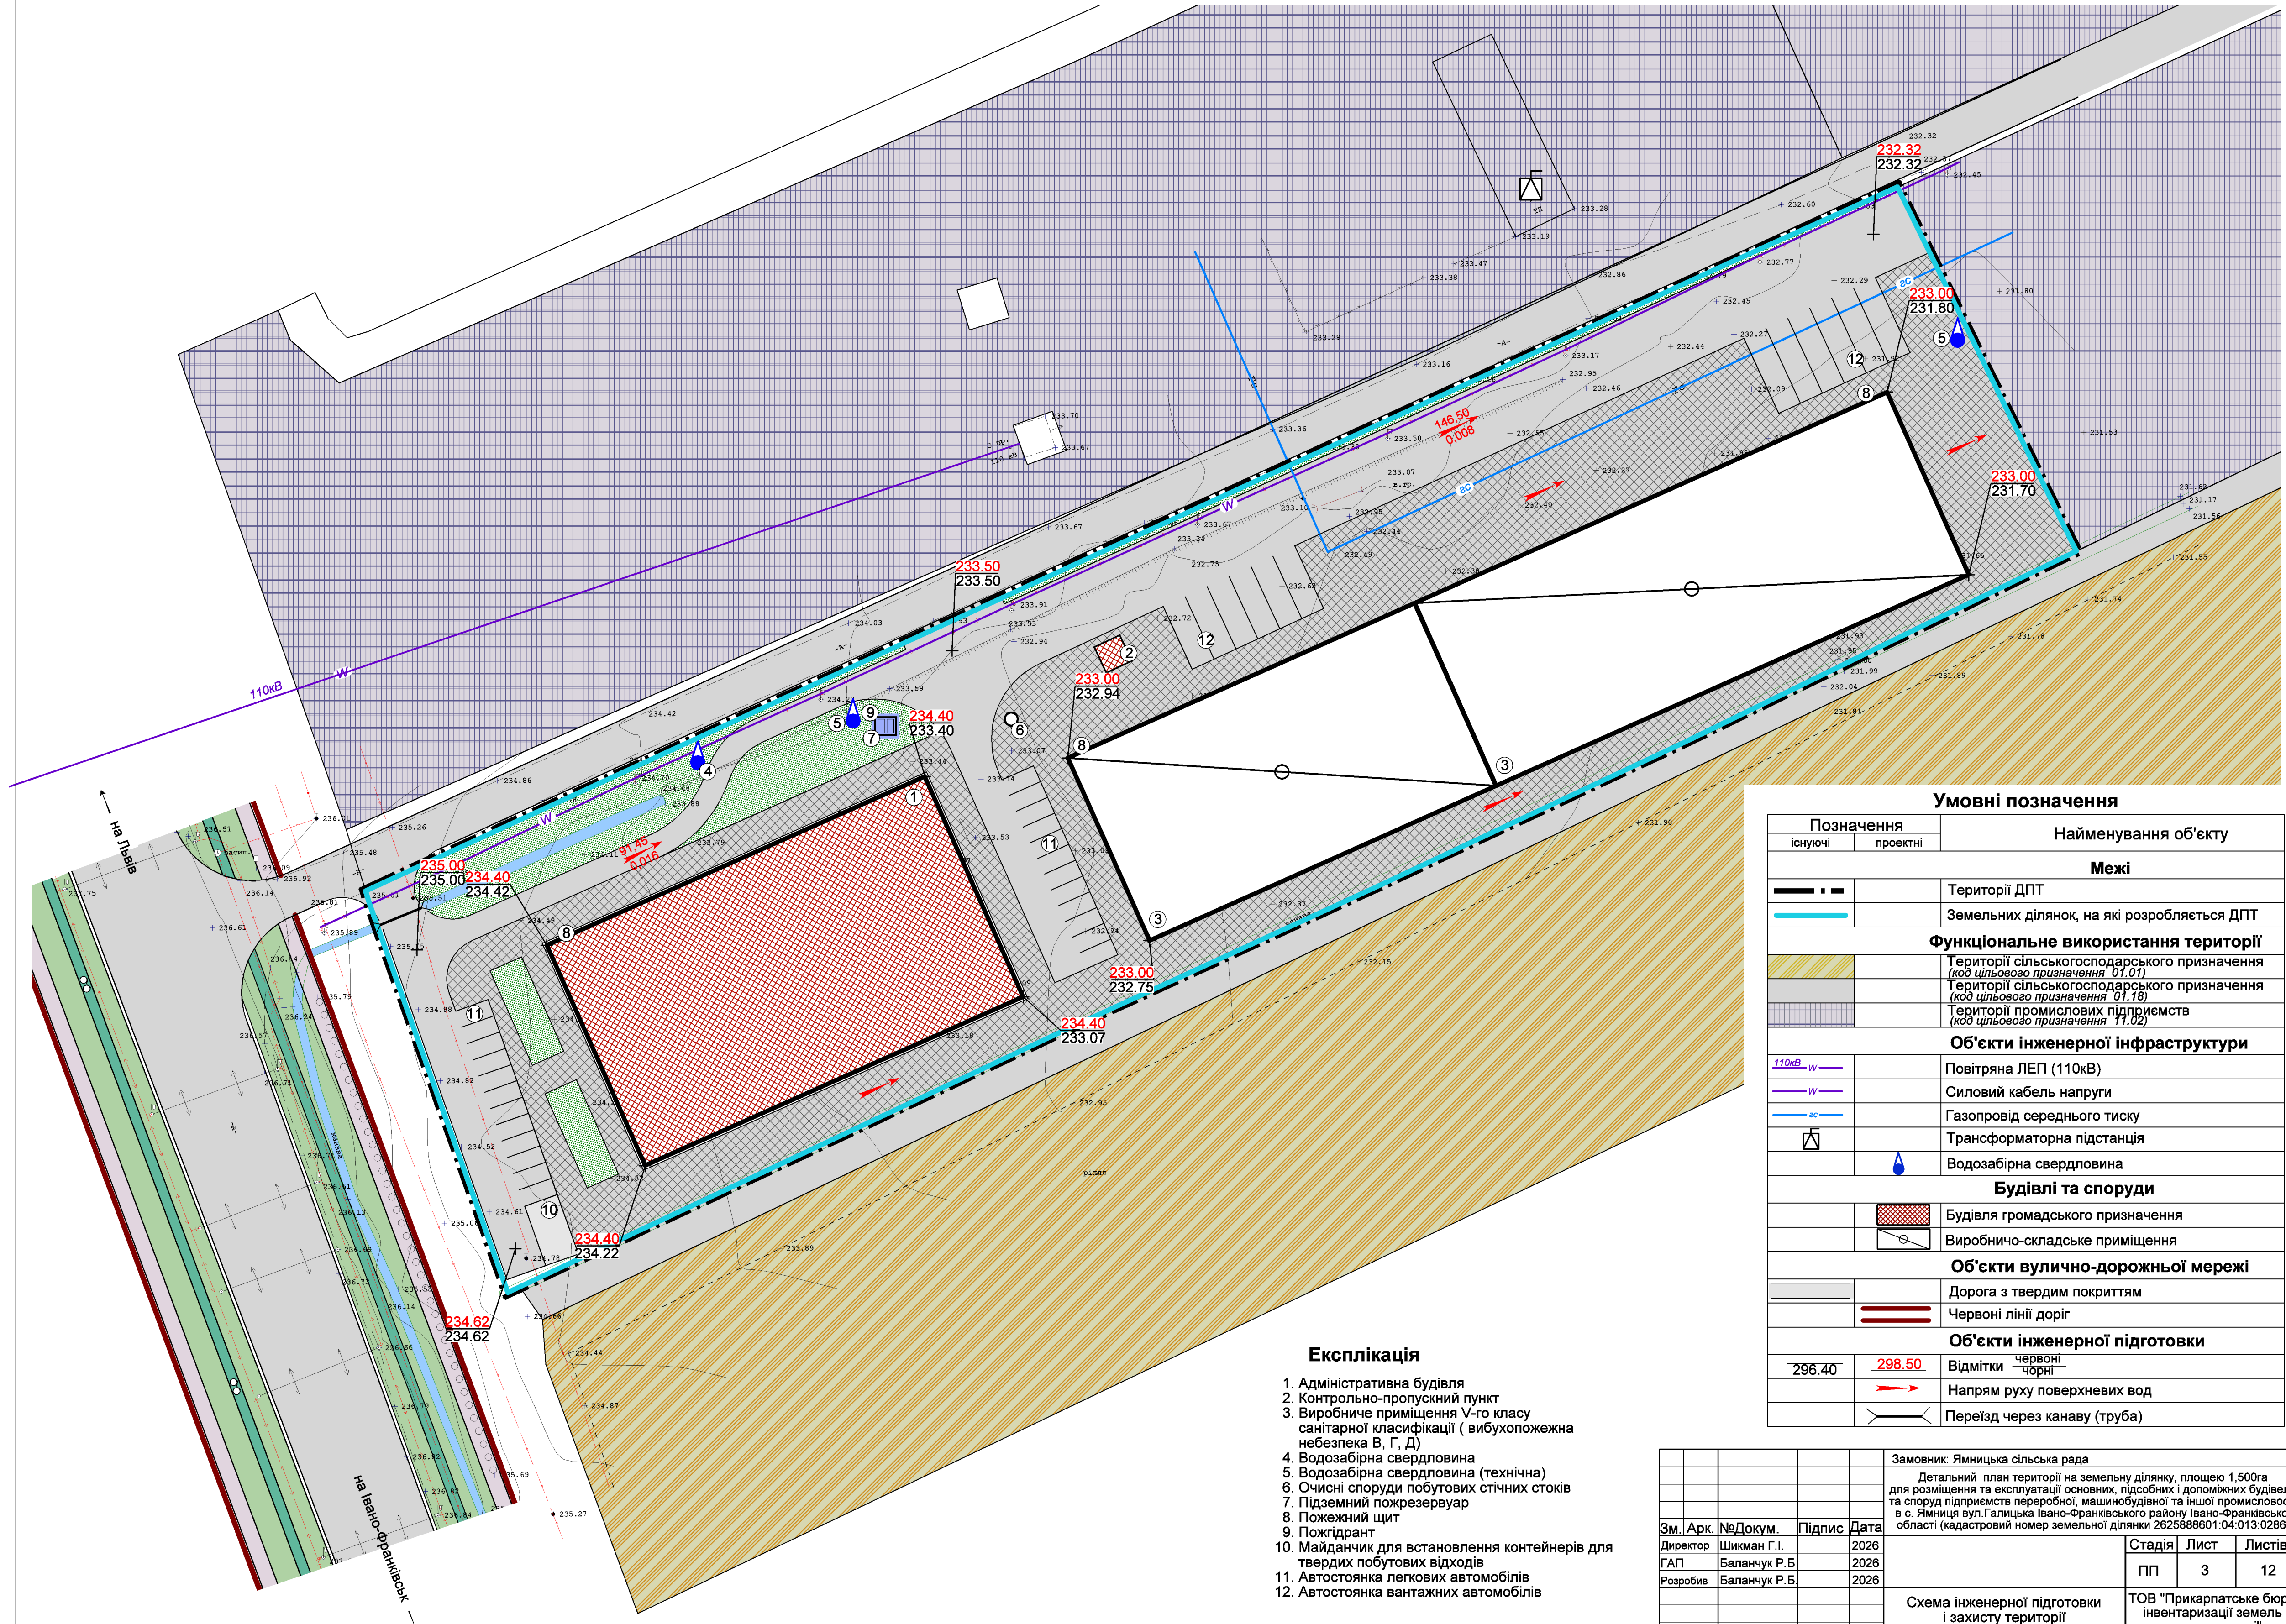


Детальний план території на земельну ділянку, площею 1,500га для розміщення та експлуатації основних, підсобних і допоміжних будівель та споруд підприємств переробної, машинобудівної та іншої промисловості в с. Ямниця вул.Галицька Івано-Франківського району Івано-Франківської області (кадастровий номер земельної ділянки 2625888601:04:013:0286)

Схема інженерної підготовки і захисту території
М 1:500

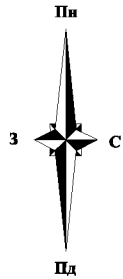

Експлікація

- Адміністративна будівля
- Контрольно-пропускний пункт
- Виробниче приміщення V-го класу санітарної класифікації (вибухопожежна небезпека В, Г, Д)
- Водозабірна свердловина
- Водозабірна свердловина (технічна)
- Очисні споруди побутових стічних стоків
- Підземний пожежрезервуар
- Пожежний щит
- Пожгірант
- Майданчик для встановлення контейнерів для твердих побутових відходів
- Автостоянка легкових автомобілів
- Автостоянка вантажних автомобілів

Умовні позначення

Позначення		Найменування об'єкту
існуючі	проектні	
		Межі
		Території ДПТ
		Земельних ділянок, на які розробляється ДПТ
		Функціональне використання території
		Території сільськогосподарського призначення (код цільового призначення 01.01)
		Території сільськогосподарського призначення (код цільового призначення 01.18)
		Території промислових підприємств (код цільового призначення 11.02)
		Об'єкти інженерної інфраструктури
		Повітряна ЛЕП (110кВ)
		Силовий кабель напруги
		Газопровід середнього тиску
		Трансформаторна підстанція
		Водозабірна свердловина
		Будівлі та споруди
		Будівля громадського призначення
		Виробничо-складське приміщення
		Об'єкти вулично-дорожньої мережі
		Дорога з твердим покриттям
		Червоні лінії доріг
		Об'єкти інженерної підготовки
		Відмітки червоні
		Напрямок руху поверхневих вод
		Переїзд через канаву (труба)

				Замовник: Ямницька сільська рада		
				Детальний план території на земельну ділянку, площею 1,500га для розміщення та експлуатації основних, підсобних і допоміжних будівель та споруд підприємств переробної, машинобудівної та іншої промисловості в с. Ямниця вул.Галицька Івано-Франківського району Івано-Франківської області (кадастровий номер земельної ділянки 2625888601:04:013:0286)		
Зм. / Арк.	№ Докум.	Підпис	Дата			
Директор	Шикман Г.І.		2026			
ГАП	Баланчук Р.Б.		2026			
Розробив	Баланчук Р.Б.		2026			
				Схема інженерної підготовки і захисту території		
				Стадія	Лист	Листів
				ПП	3	12
				ТОВ "Прикарпатське бюро інвентаризації земель та нерухомості"		