
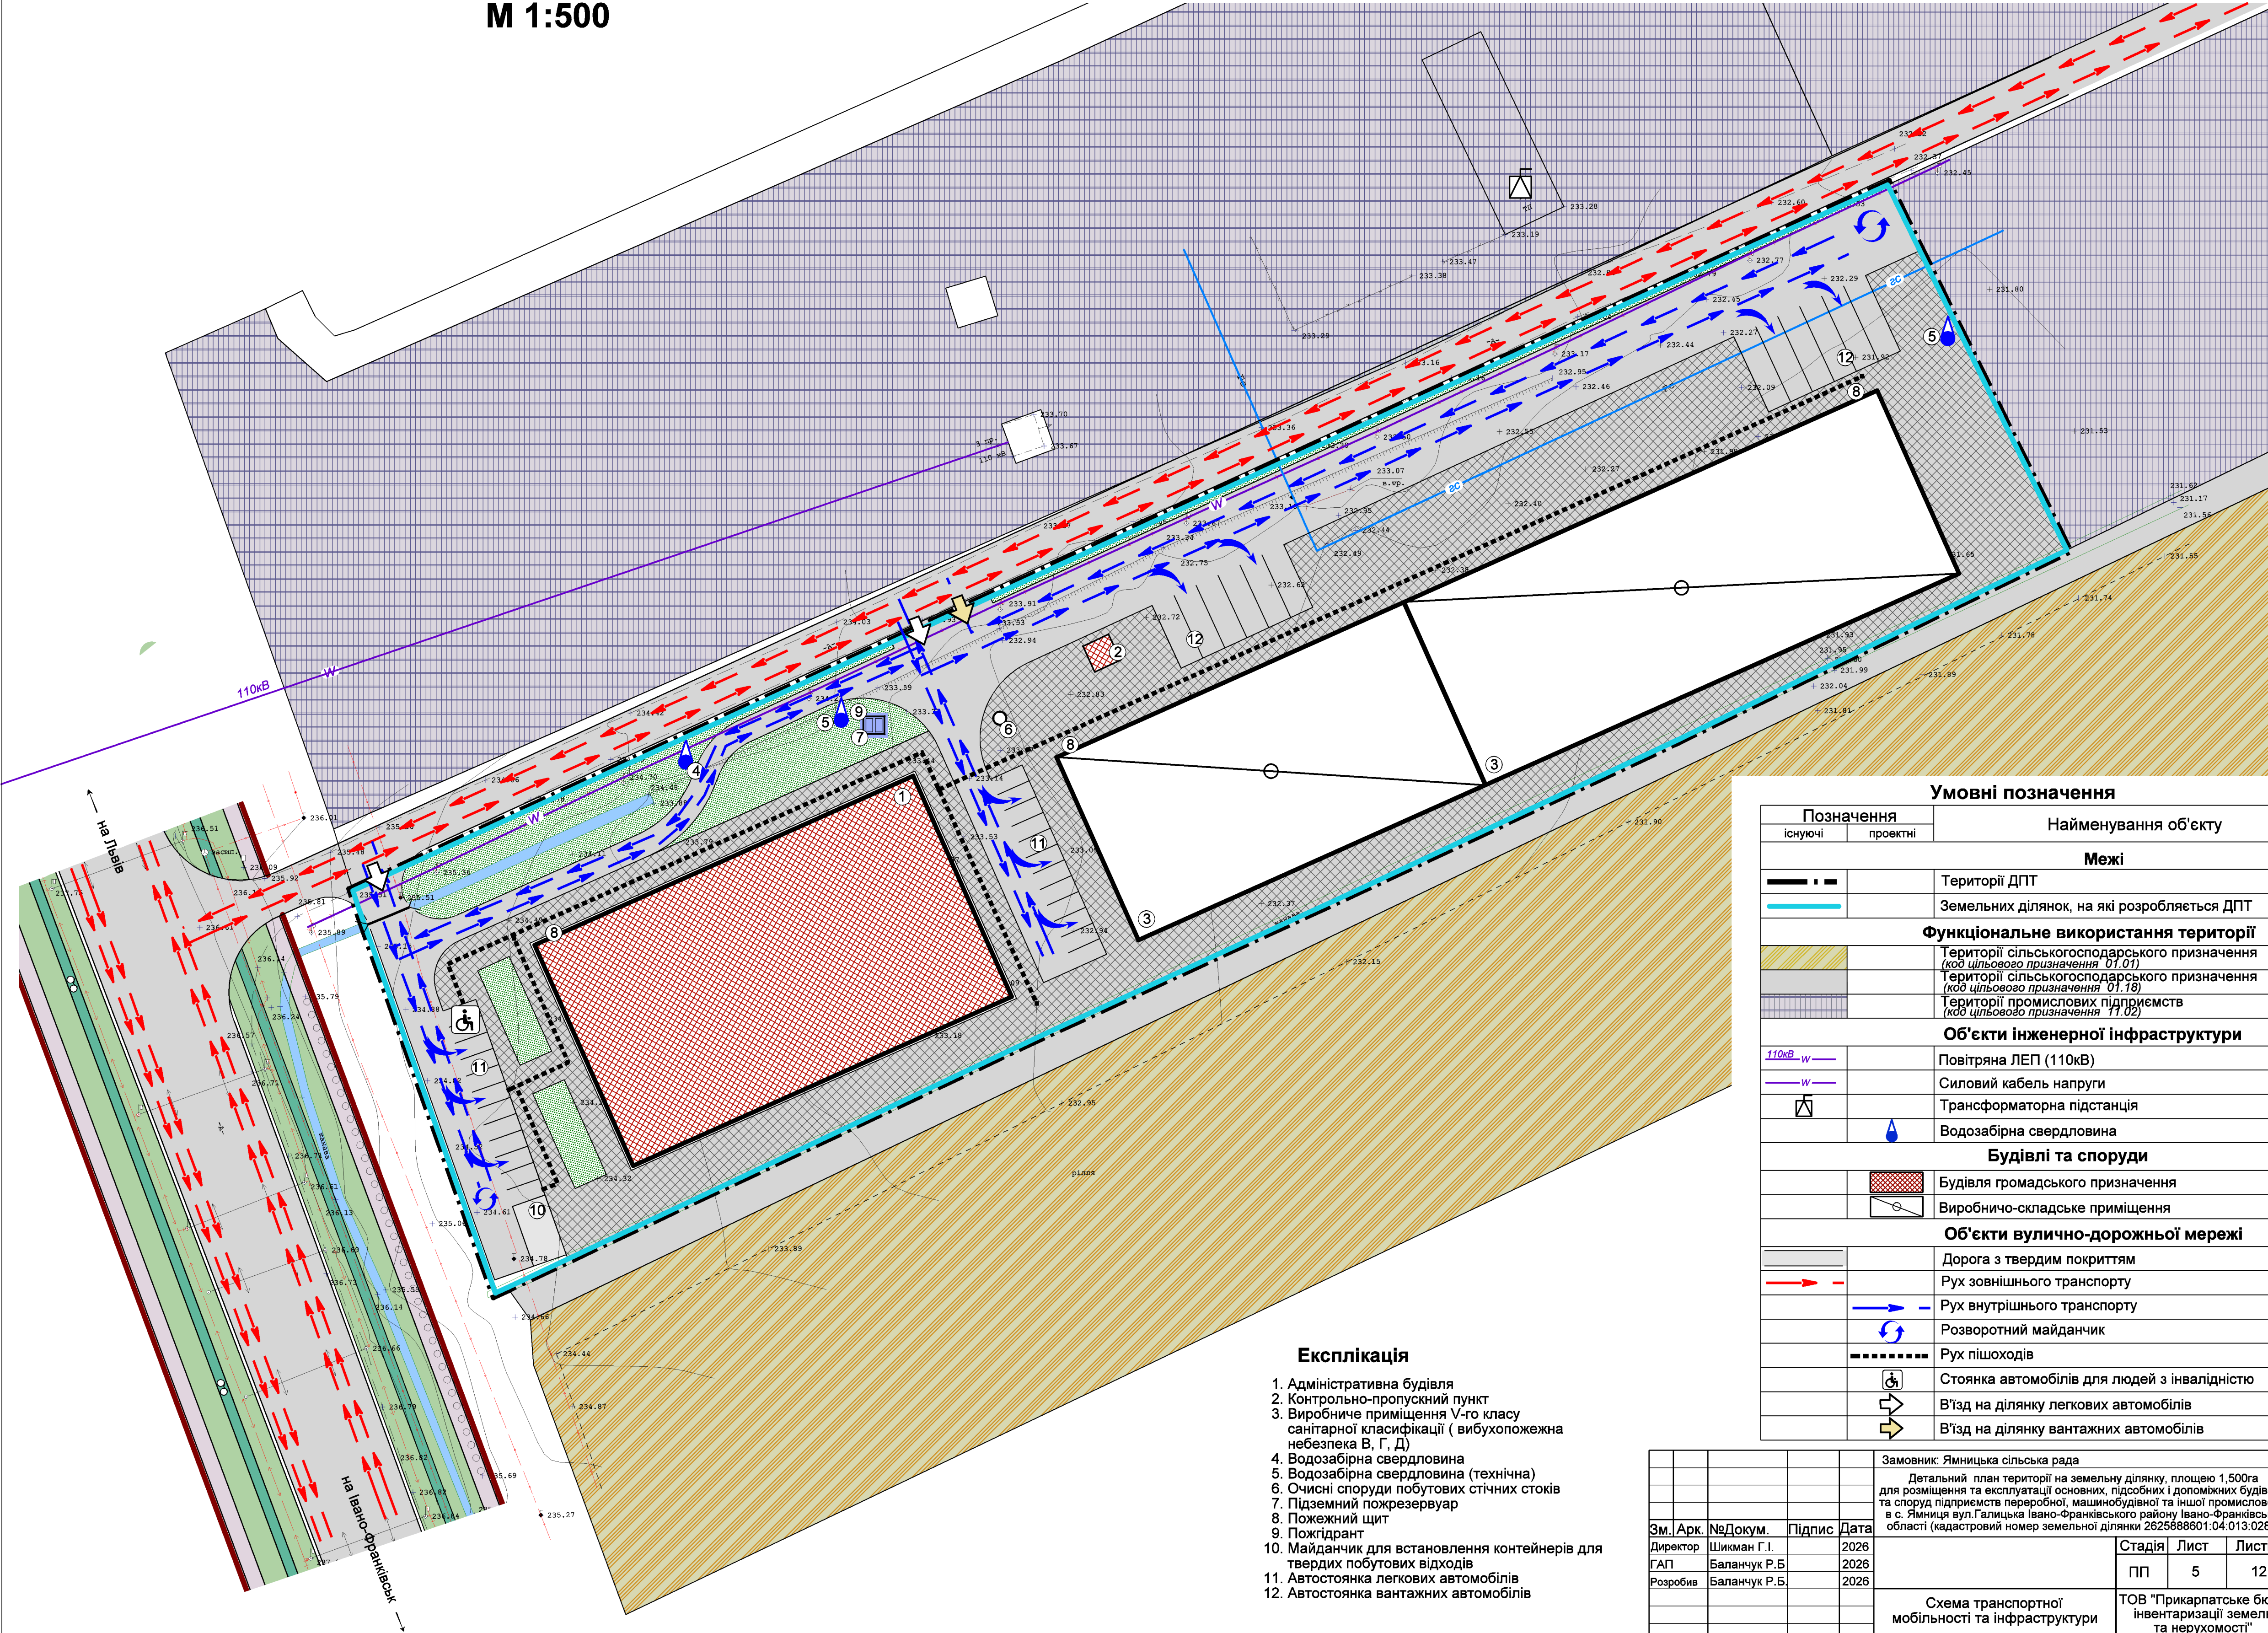


Детальний план території на земельну ділянку, площею 1,500га для розміщення та експлуатації основних, підсобних і допоміжних будівель та споруд підприємств переробної, машинобудівної та іншої промисловості в с. Ямниця вул.Галицька Івано-Франківського району Івано-Франківської області (кадастровий номер земельної ділянки 2625888601:04:013:0286)

Схема транспортної мобільності та інфраструктури
М 1:500

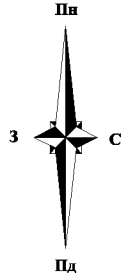

Експлікація

- 1. Адміністративна будівля
- 2. Контрольно-пропускний пункт
- 3. Виробниче приміщення V-го класу санітарної класифікації (вибухопожежна небезпека В, Г, Д)
- 4. Водозабірна свердловина
- 5. Водозабірна свердловина (технічна)
- 6. Очисні споруди побутових стічних стоків
- 7. Підземний пожежерезервуар
- 8. Пожежний щит
- 9. Пожгідрант
- 10. Майданчик для встановлення контейнерів для твердих побутових відходів
- 11. Автостоянка легкових автомобілів
- 12. Автостоянка вантажних автомобілів

Умовні позначення

Позначення		Найменування об'єкту
існуючі	проектні	
		Межі
— · — · —		Території ДПТ
—	—	Земельних ділянок, на які розробляється ДПТ
		Функціональне використання території
		Території сільськогосподарського призначення (код цільового призначення 01.01)
		Території сільськогосподарського призначення (код цільового призначення 01.18)
		Території промислових підприємств (код цільового призначення 11.02)
		Об'єкти інженерної інфраструктури
110кВ — W —		Повітряна ЛЕП (110кВ)
— W —		Силовий кабель напруги
		Трансформаторна підстанція
		Водозабірна свердловина
		Будівлі та споруди
		Будівля громадського призначення
		Виробничо-складське приміщення
		Об'єкти вулично-дорожньої мережі
		Дорога з твердим покриттям
		Рух зовнішнього транспорту
		Рух внутрішнього транспорту
		Розворотний майданчик
		Рух пішоходів
		Стоянка автомобілів для людей з інвалідністю
		В'їзд на ділянку легкових автомобілів
		В'їзд на ділянку вантажних автомобілів

Замовник: Ямниця сільська рада					Детальний план території на земельну ділянку, площею 1,500га для розміщення та експлуатації основних, підсобних і допоміжних будівель та споруд підприємств переробної, машинобудівної та іншої промисловості в с. Ямниця вул.Галицька Івано-Франківського району Івано-Франківської області (кадастровий номер земельної ділянки 2625888601:04:013:0286)		
Зм.	Арк.	№Докум.	Підпис	Дата			
Директор		Шикман Г.І.		2026			
ГАП		Баланчук Р.Б.		2026			
Розробив		Баланчук Р.Б.		2026			
					Схема транспортної мобільності та інфраструктури		
					Стадія	Лист	Листів
					ПП	5	12
					ТОВ "Прикарпатське бюро інвентаризації земель та нерухомості"		