
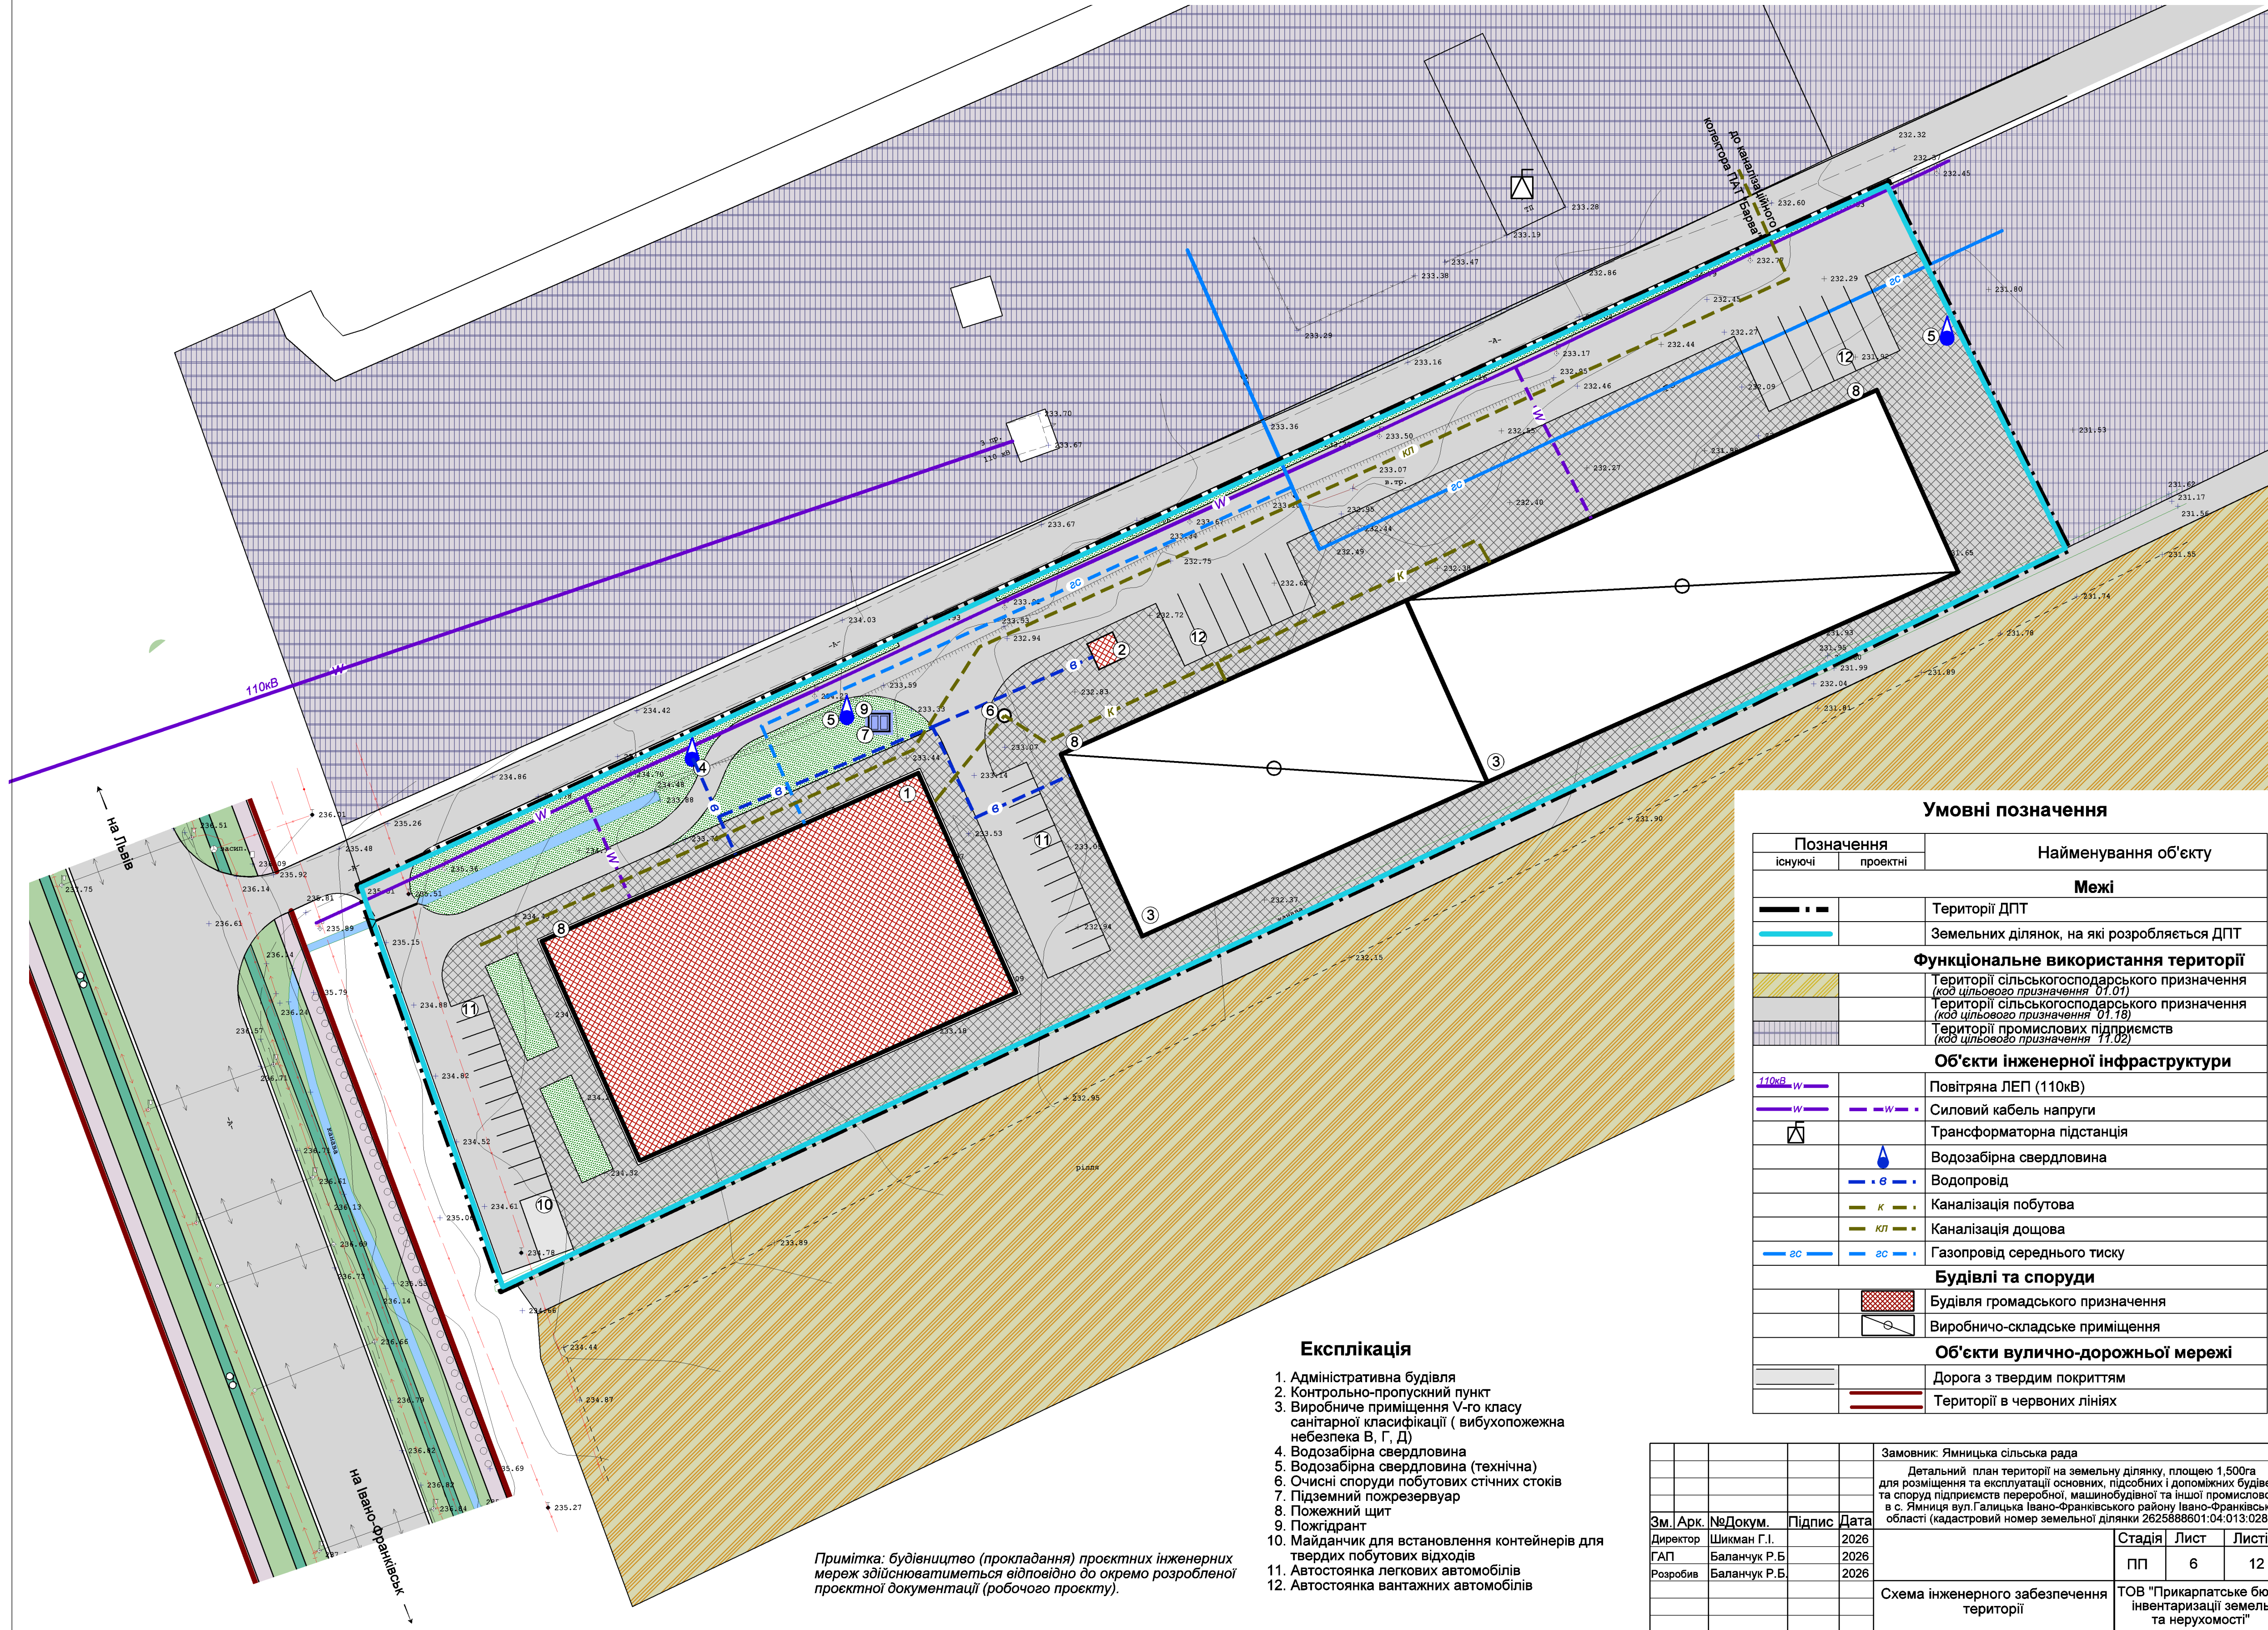
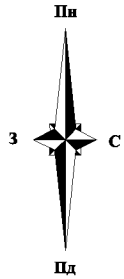
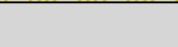
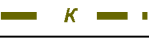


Детальний план території на земельну ділянку, площею 1,500га для розміщення та експлуатації основних, підсобних і допоміжних будівель та споруд підприємств переробної, машинобудівної та іншої промисловості в с. Ямниця вул.Галицька Івано-Франківського району Івано-Франківської області (кадастровий номер земельної ділянки 2625888601:04:013:0286)

Схема інженерного забезпечення території
М 1:500

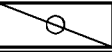

Умовні позначення

Позначення		Найменування об'єкту
існуючі	проектні	
Межі		
		Території ДПТ
		Земельних ділянок, на які розробляється ДПТ
Функціональне використання території		
		Території сільськогосподарського призначення (код цільового призначення 01.01)
		Території сільськогосподарського призначення (код цільового призначення 01.18)
		Території промислових підприємств (код цільового призначення 11.02)
Об'єкти інженерної інфраструктури		
		Повітряна ЛЕП (110кВ)
		Силовий кабель напруги
		Трансформаторна підстанція
		Водозабірна свердловина
		Водопровід
		Каналізація побутова
		Каналізація дощова
		Газопровід середнього тиску
Будівлі та споруди		
		Будівля громадського призначення
		Виробничо-складське приміщення
Об'єкти вулично-дорожньої мережі		
		Дорога з твердим покриттям
		Території в червоних лініях

Експлікація

- Адміністративна будівля
- Контрольно-пропускний пункт
- Виробничі приміщення V-го класу санітарної класифікації (вибухопожежна небезпека В, Г, Д)
- Водозабірні свердловини
- Водозабірні свердловини (технічні)
- Очисні споруди побутових стічних стоків
- Підземний пожежрезервуар
- Пожежний щит
- Пожгидрант
- Майданчик для встановлення контейнерів для твердих побутових відходів
- Автостоянка легкових автомобілів
- Автостоянка вантажних автомобілів

Примітка: будівництво (прокладання) проектних інженерних мереж здійснюватиметься відповідно до окремо розробленої проектної документації (робочого проекту).

				Замовник: Ямницька сільська рада		
				Детальний план території на земельну ділянку, площею 1,500га для розміщення та експлуатації основних, підсобних і допоміжних будівель та споруд підприємств переробної, машинобудівної та іншої промисловості в с. Ямниця вул.Галицька Івано-Франківського району Івано-Франківської області (кадастровий номер земельної ділянки 2625888601:04:013:0286)		
Зм.	Арк.	№Докум.	Підпис	Дата		
Директор		Шикман Г.І.		2026		
ГАП		Баланчук Р.Б.		2026		
Розробив		Баланчук Р.Б.		2026		
					Схема інженерного забезпечення території	ТОВ "Прикарпатське бюро інвентаризації земель та нерухомості"
					Стадія	Лист
					ПП	12