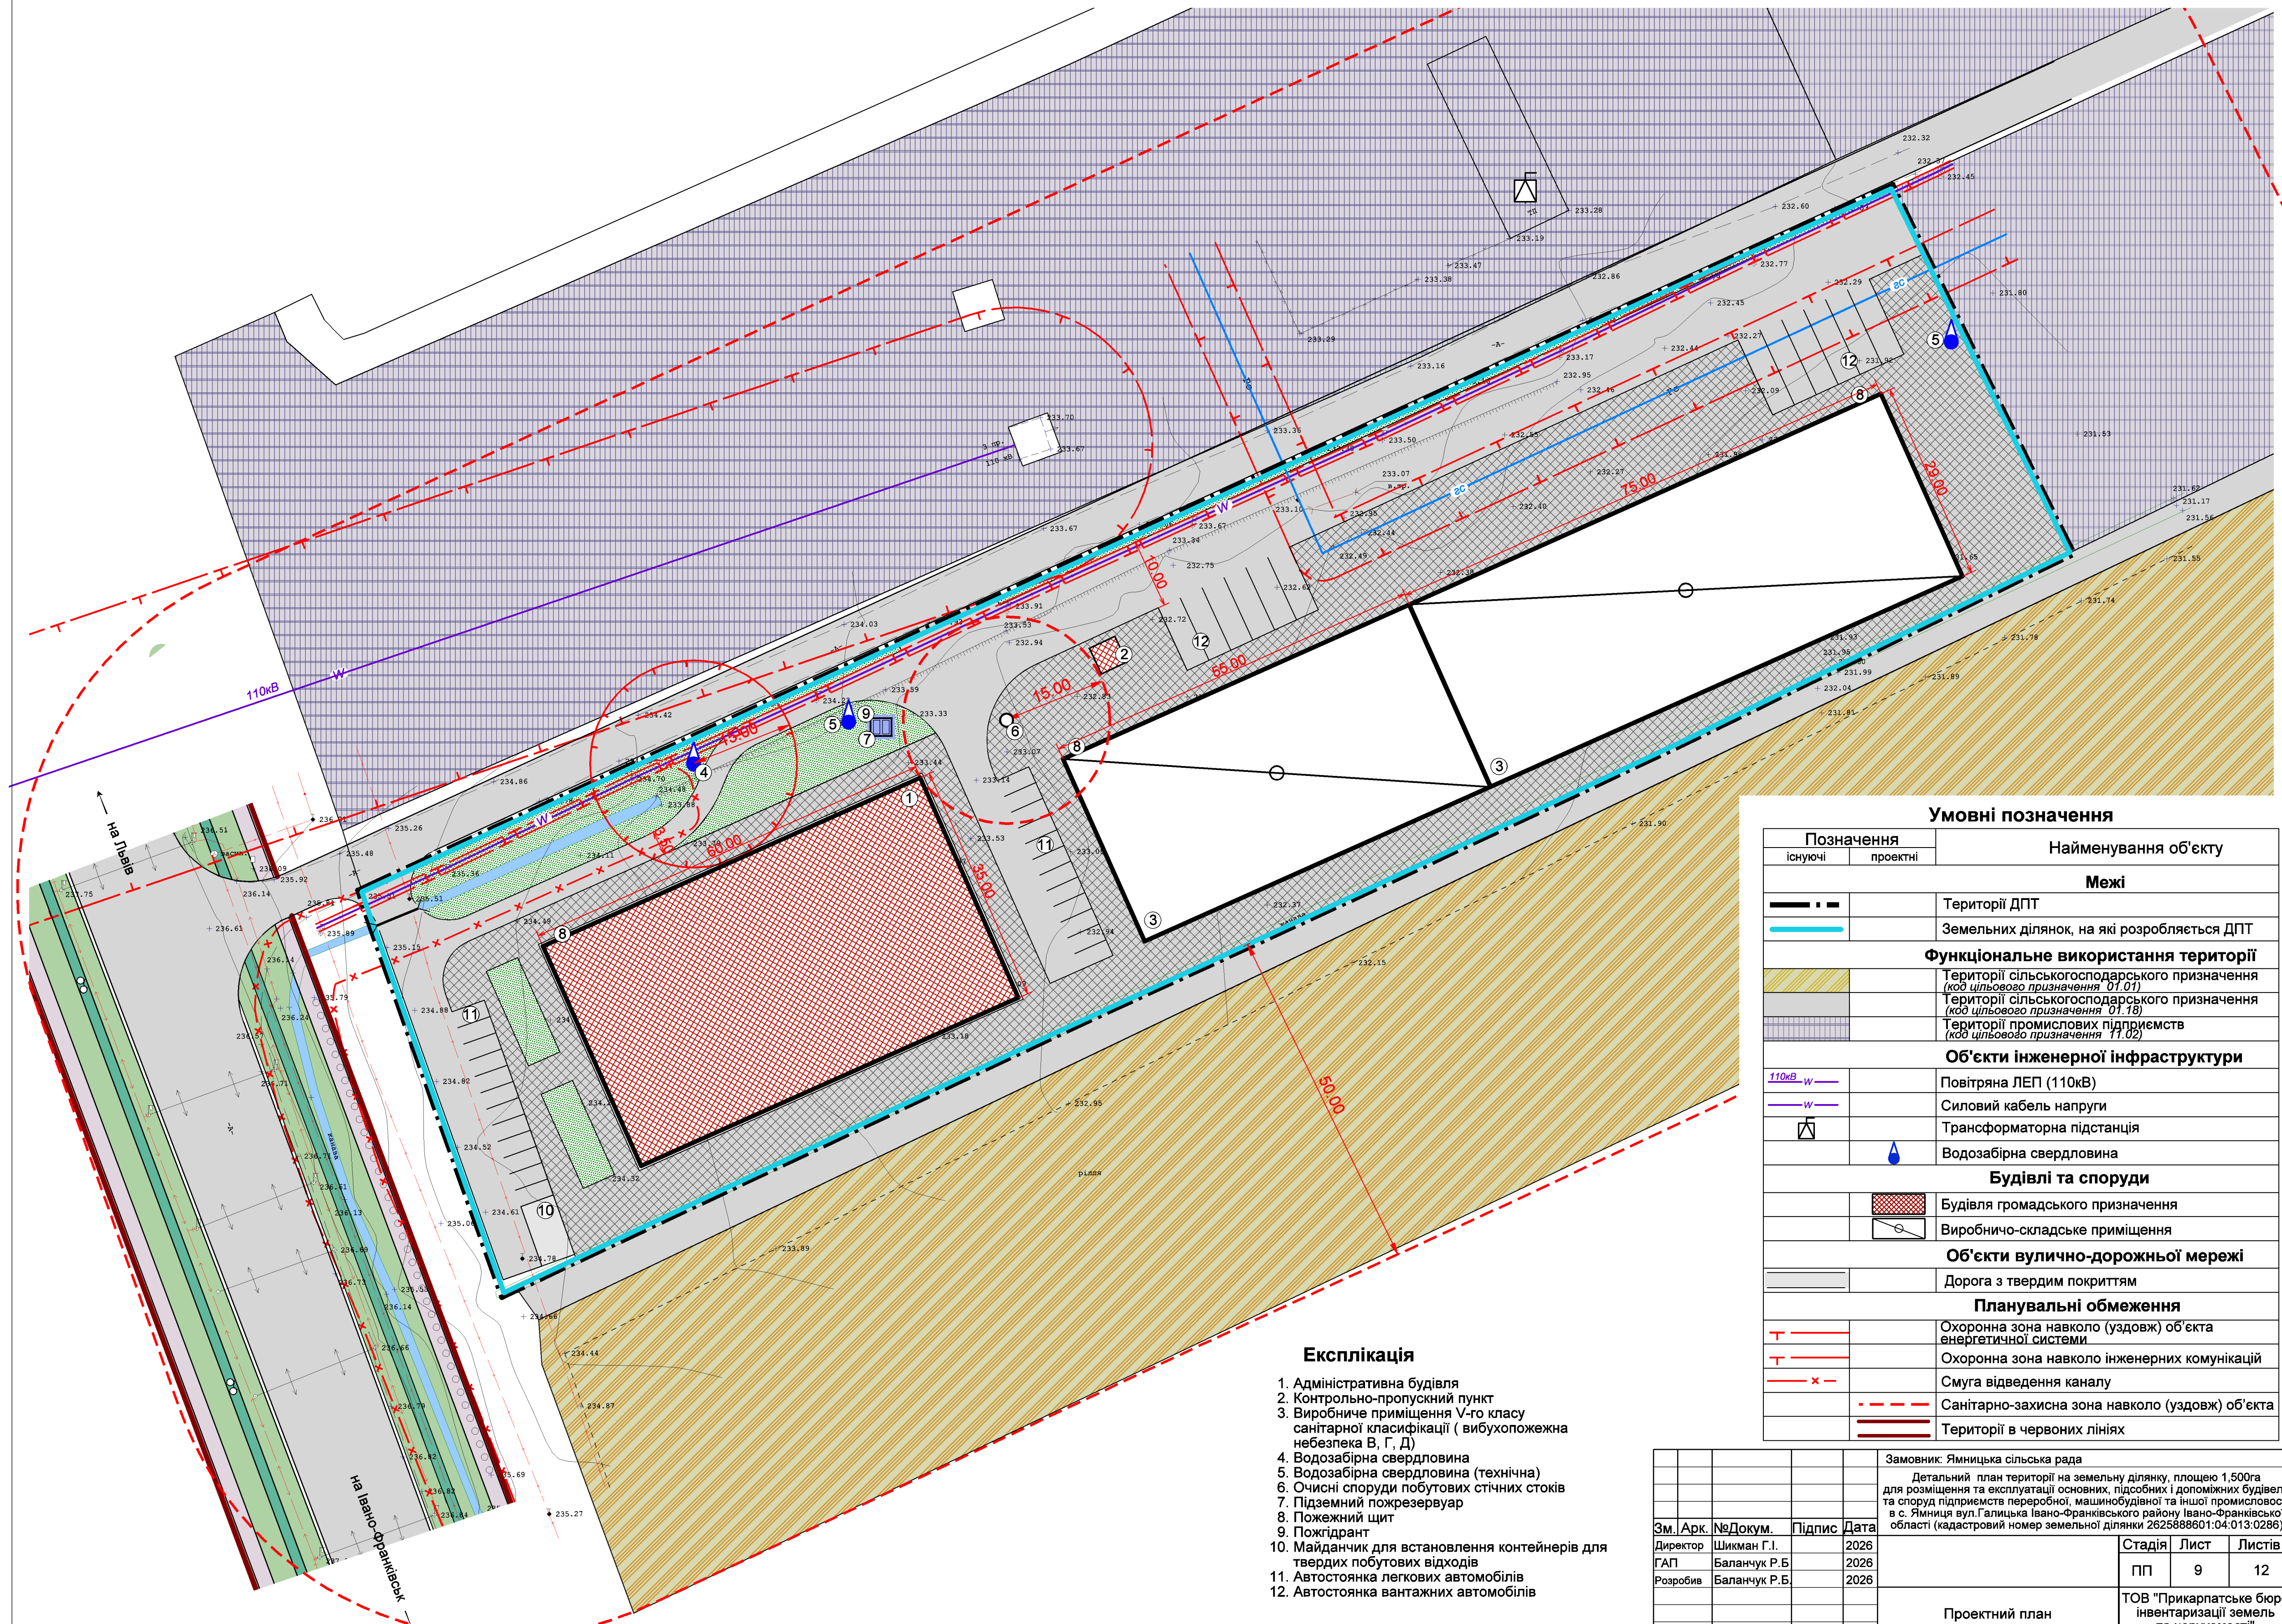
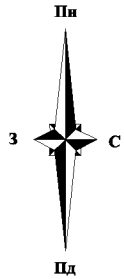


Детальний план території на земельну ділянку, площею 1,500га для розміщення та експлуатації основних, підсобних і допоміжних будівель та споруд підприємств переробної, машинобудівної та іншої промисловості в с. Ямниця вул.Галицька Івано-Франківського району Івано-Франківської області (кадастровий номер земельної ділянки 2625888601:04:013:0286)

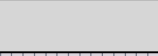
 
 
Проектний план
М 1:500



Експлікація

- 1. Адміністративна будівля
- 2. Контрольно-пропускний пункт
- 3. Виробниче приміщення V-го класу санітарної класифікації (вибухопожежна небезпека В, Г, Д)
- 4. Водозабірна свердловина
- 5. Водозабірна свердловина (технічна)
- 6. Очисні споруди побутових стічних стоків
- 7. Підземний пожежрезервуар
- 8. Пожежний щит
- 9. Пожегдрант
- 10. Майданчик для встановлення контейнерів для твердих побутових відходів
- 11. Автостоянка легкових автомобілів
- 12. Автостоянка вантажних автомобілів

Умовні позначення

Позначення		Найменування об'єкту
існуючі	проектні	
Межі		
		Території ДПТ
		Земельних ділянок, на які розробляється ДПТ
Функціональне використання території		
		Території сільськогосподарського призначення (код цільового призначення 01.01)
		Території сільськогосподарського призначення (код цільового призначення 01.18)
		Території промислових підприємств (код цільового призначення 11.02)
Об'єкти інженерної інфраструктури		
		Повітряна ЛЕП (110кВ)
		Силовий кабель напруги
		Трансформаторна підстанція
		Водозабірні свердловини
Будівлі та споруди		
		Будівля громадського призначення
		Виробничо-складське приміщення
Об'єкти вулично-дорожньої мережі		
		Дорога з твердим покриттям
Планувальні обмеження		
		Охоронна зона навколо (уздовж) об'єкта енергетичної системи
		Охоронна зона навколо інженерних комунікацій
		Смуга відведення каналу
		Санітарно-захисна зона навколо (уздовж) об'єкта
		Території в червоних лініях

Замовник: Ямниця сільська рада				Детальний план території на земельну ділянку, площею 1,500га для розміщення та експлуатації основних, підсобних і допоміжних будівель та споруд підприємств переробної, машинобудівної та іншої промисловості в с. Ямниця вул.Галицька Івано-Франківського району Івано-Франківської області (кадастровий номер земельної ділянки 2625888601:04:013:0286)		
Зм.	Арк.	№Докум.	Підпис	Дата	Проектний план	Стадія
Директор		Шикман Г.І.		2026		Лист
ГАП		Баланчук Р.Б.		2026		Листів
Розробив		Баланчук Р.Б.		2026	Проектний план	ПП
						9
						12
					ТОВ "Прикарпатське бюро інвентаризації земель та нерухомості"	