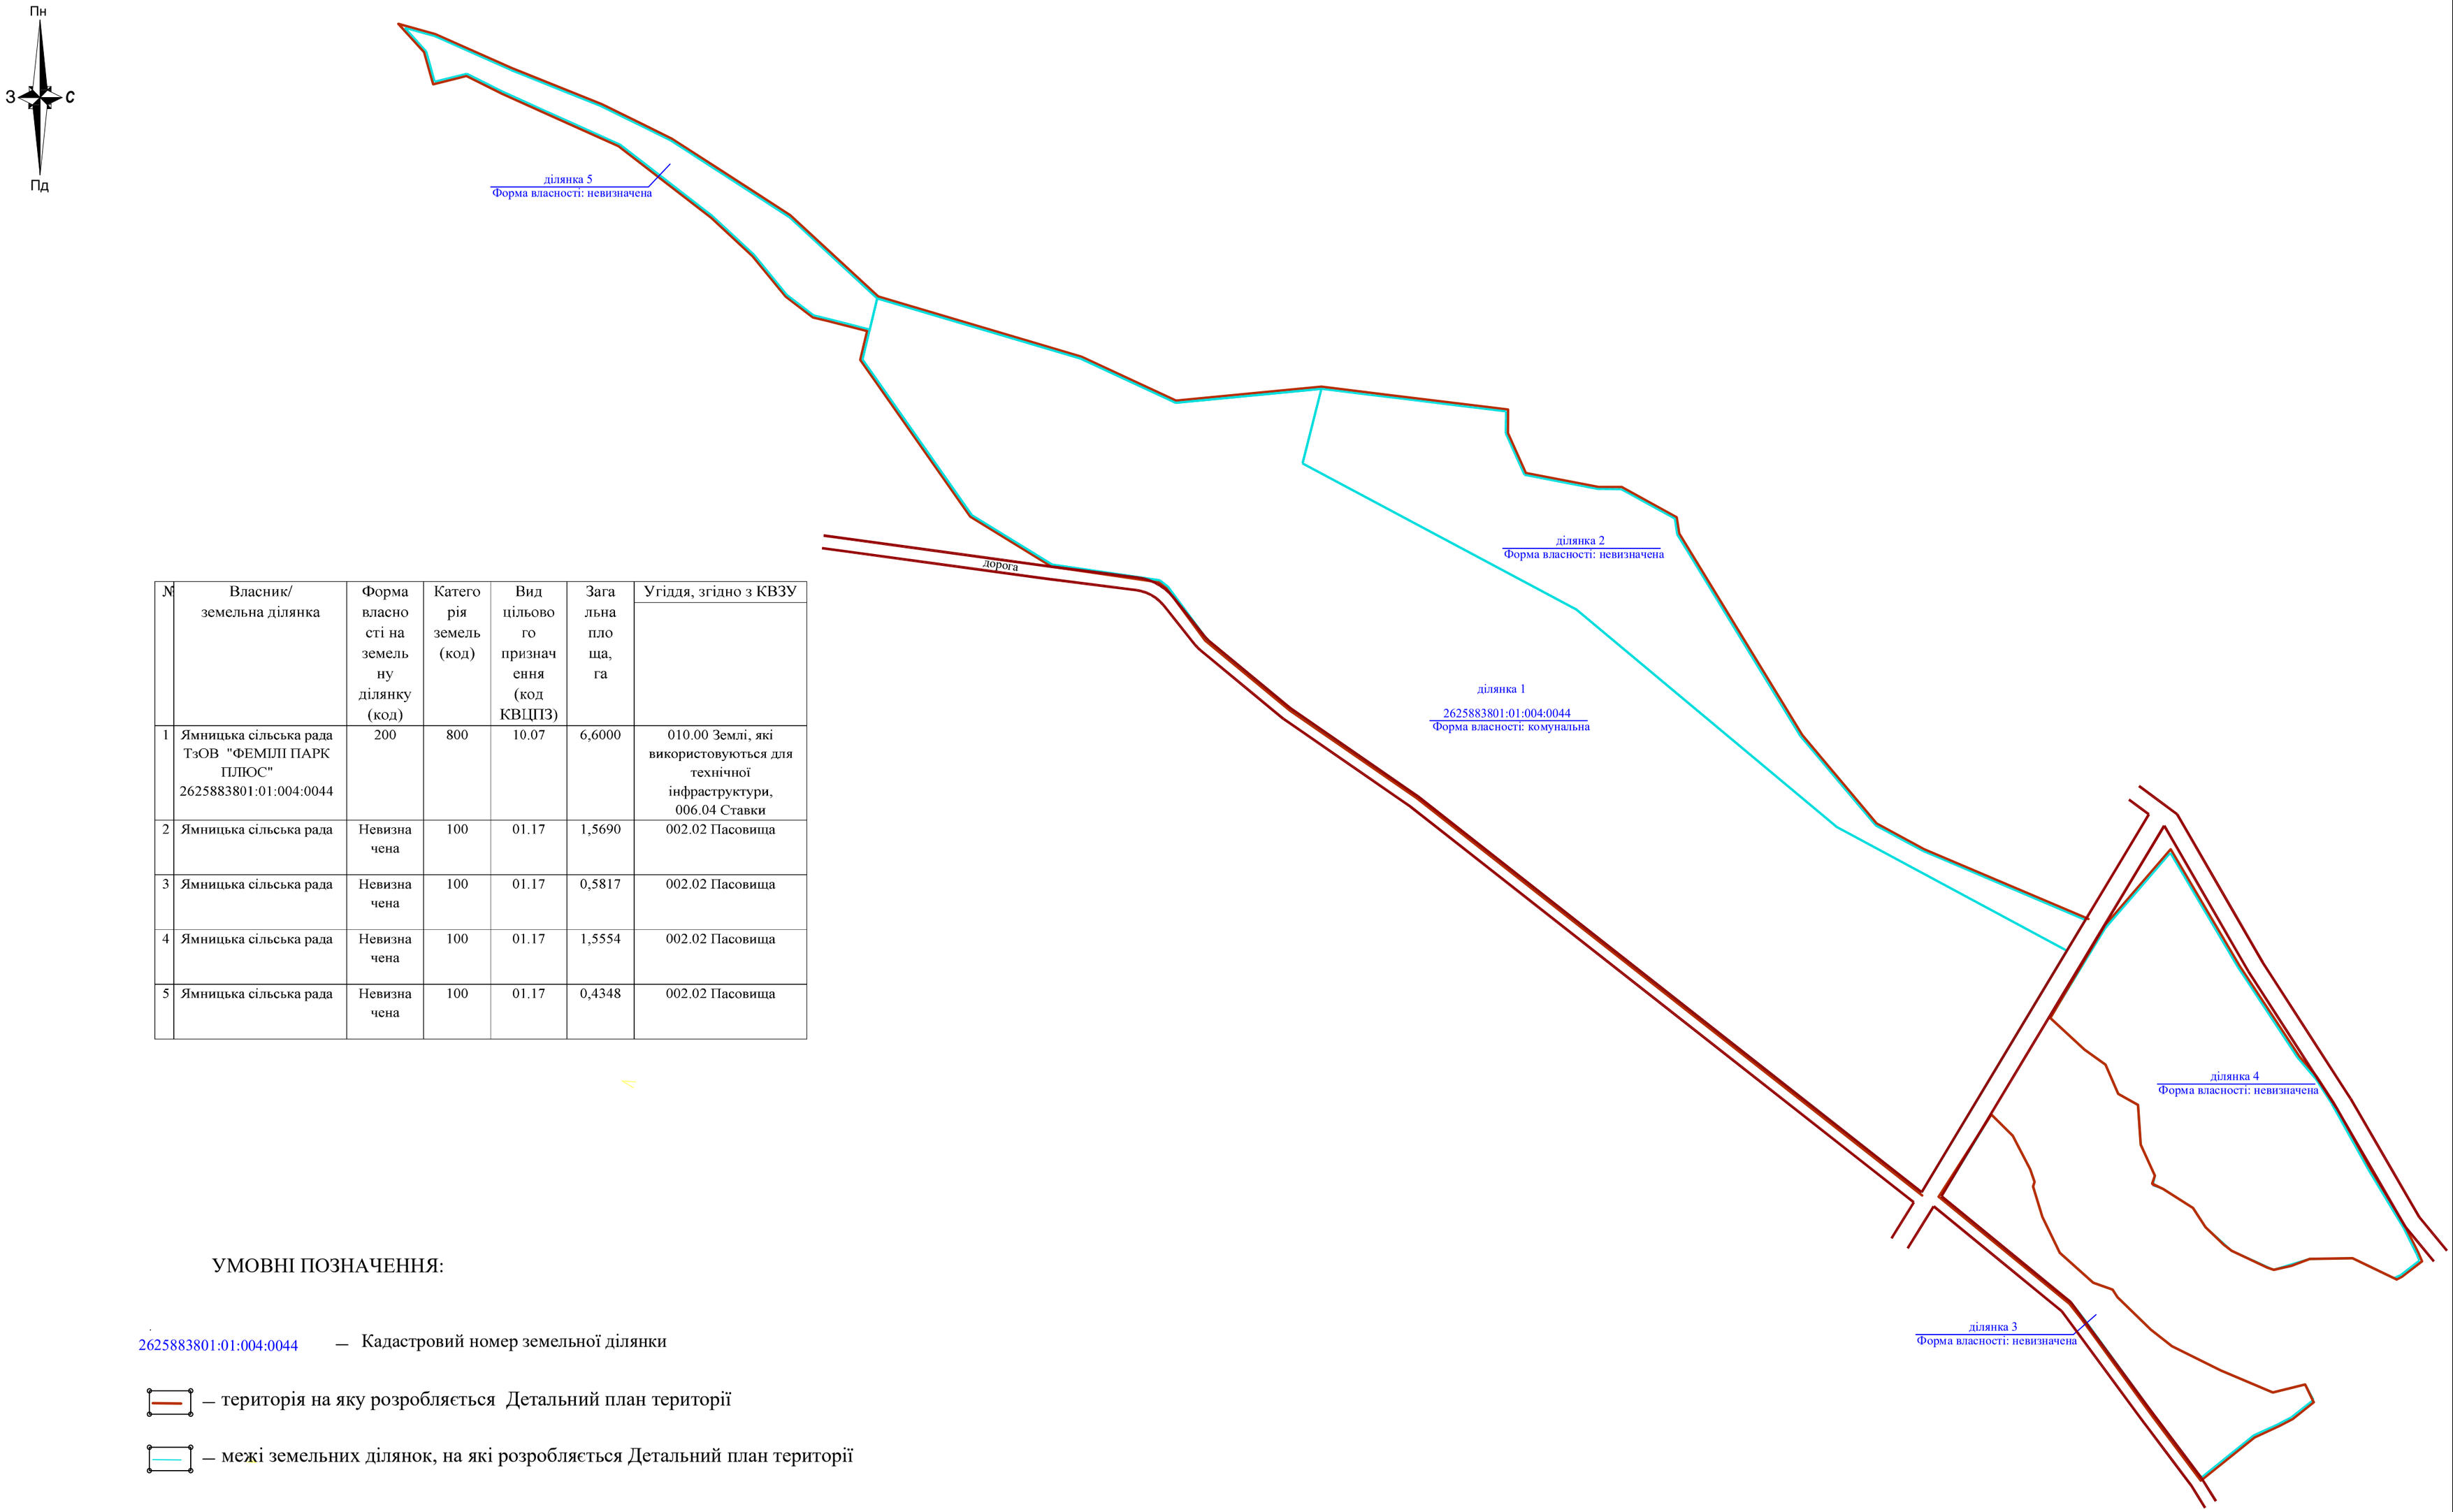

№	Власник/ земельна ділянка	Форма власності на земельну ділянку (код)	Категорія земель (код)	Вид цільового призначення (код КВЦПЗ)	Загальна площа, га	Угіддя, згідно з КВЗУ
1	Ямницька сільська рада ТзОВ "ФЕМІЛІ ПАРК ПЛЮС" 2625883801:01:004:0044	200	800	10.07	6,6000	010.00 Землі, які використовуються для технічної інфраструктури, 006.04 Ставки
2	Ямницька сільська рада	Невизначена	100	01.17	1,5690	002.02 Пасовища
3	Ямницька сільська рада	Невизначена	100	01.17	0,5817	002.02 Пасовища
4	Ямницька сільська рада	Невизначена	100	01.17	1,5554	002.02 Пасовища
5	Ямницька сільська рада	Невизначена	100	01.17	0,4348	002.02 Пасовища

УМОВНІ ПОЗНАЧЕННЯ:

2625883801:01:004:0044 – Кадастровий номер земельної ділянки

– територія на яку розробляється Детальний план території

– межі земельних ділянок, на які розробляється Детальний план території

			замовник: Ямницька сільська рада урочище "Плоске" с. Павлівка Ямницька сільська рада Івано-Франківського району Івано-Франківської області		
Інженер-землевпорядник	Шикман Г.І		План розподілу земель за категоріями земель та формою власності, план розподілу земель за угіддями, а також збірний план земельних ділянок, наданих у власність чи користування	Стадія	Лист / Листів
					1 / 3
			Кадастровий план земельної ділянки Масштаб 1:2000	Фізична особа - підприємець "Шикман Г.І." м. Івано-Франківськ - 2026 р.	